

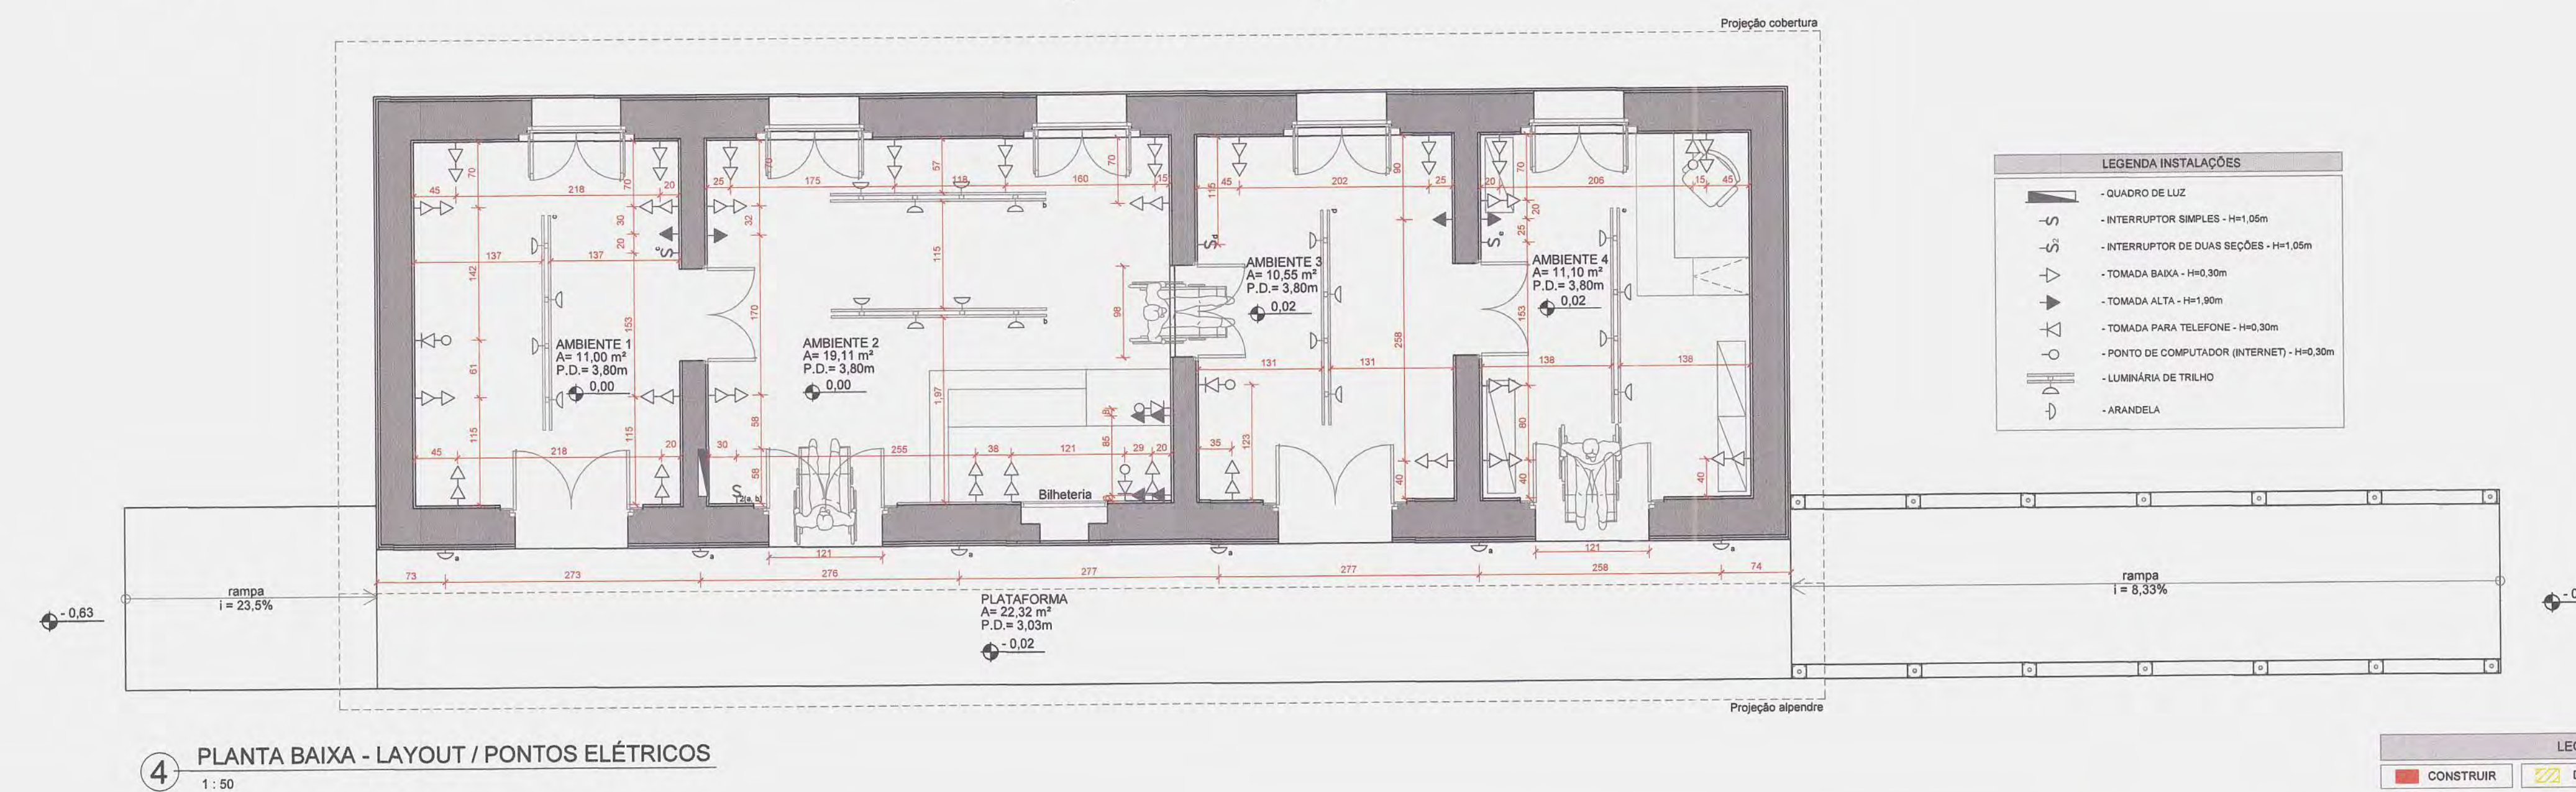


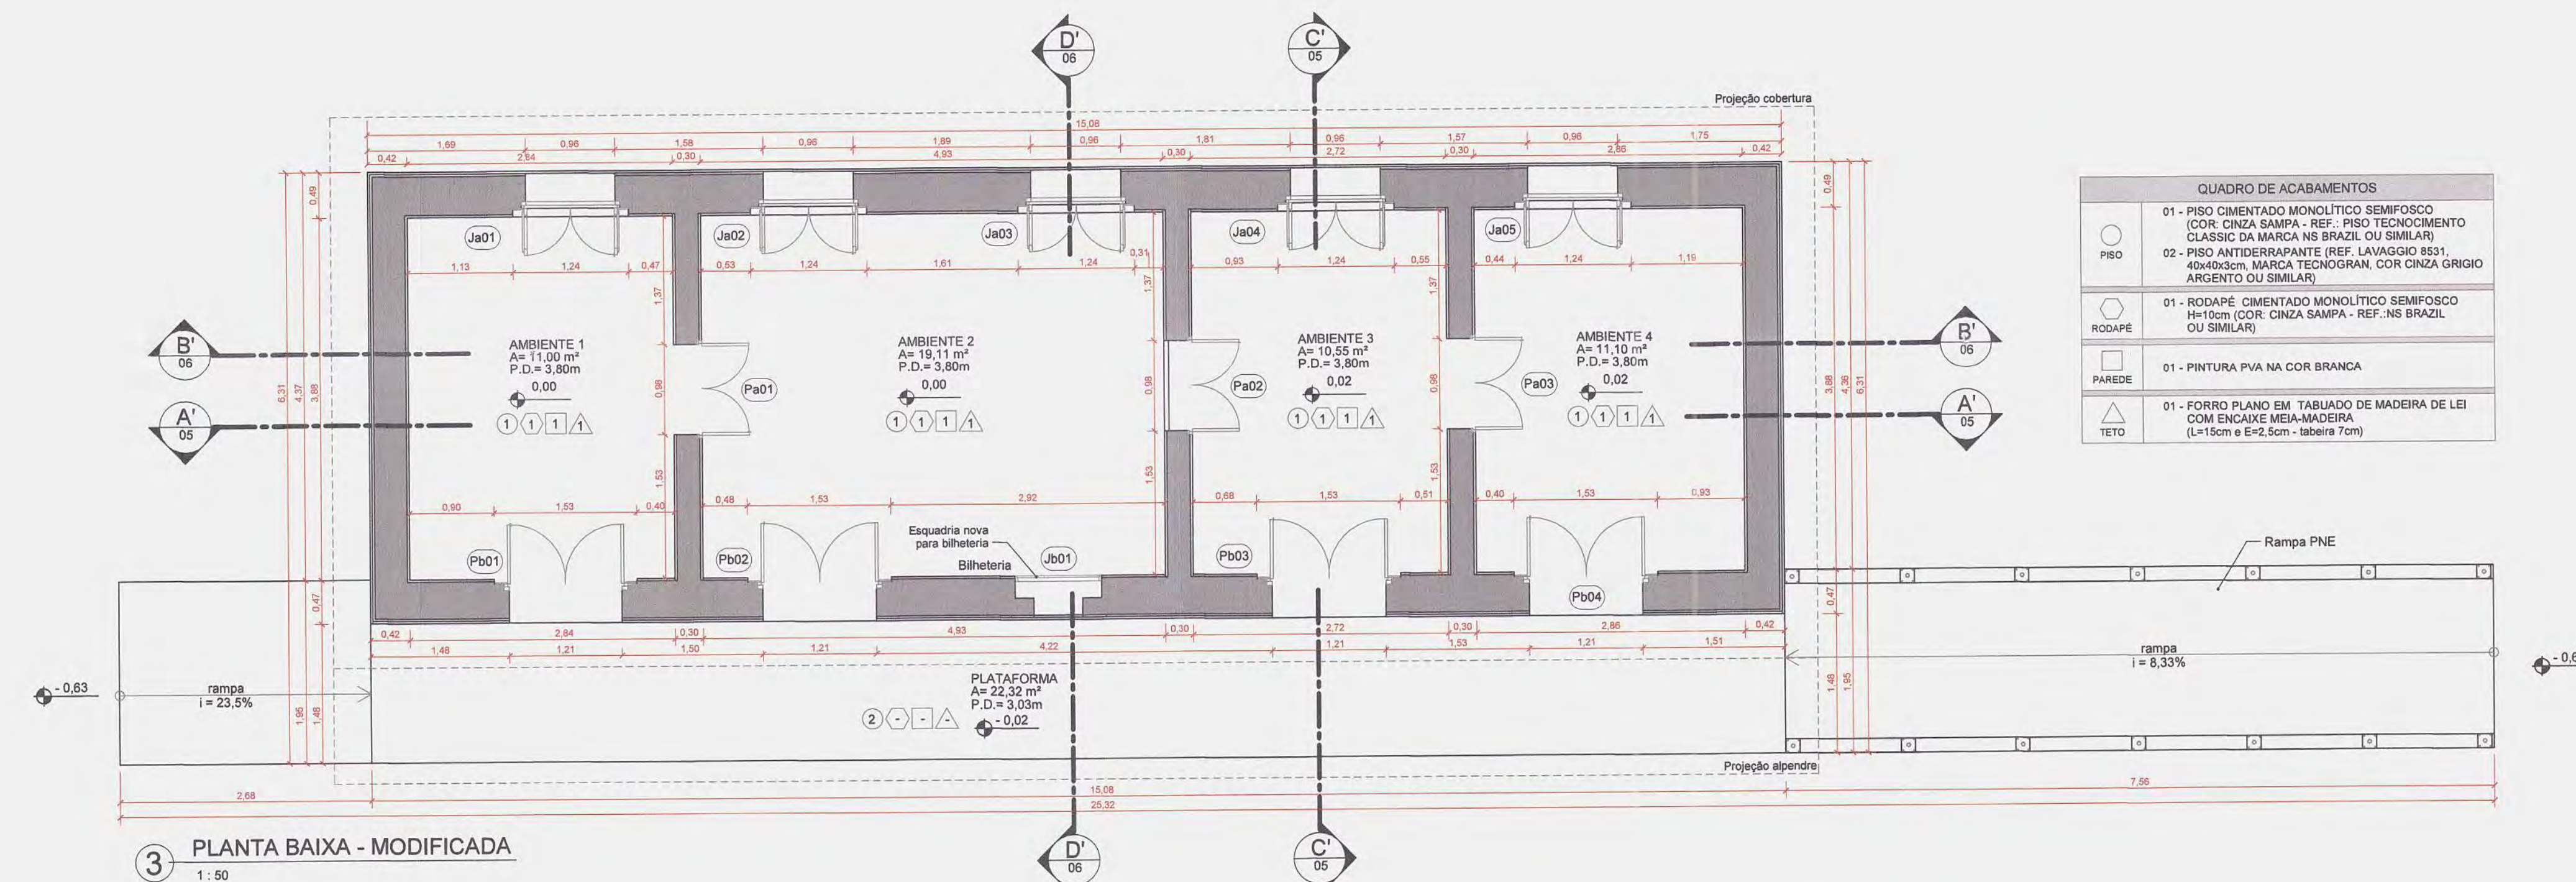

QUADRO DE ABERTURAS - PORTAS				
TIPOLOGIA	QUANTIDADE	LARGURA	ALTURA	DESCRIÇÃO
Pa01	1	1,00	2,00	Madeira, abrir, 2 folhas
Pa02	1	1,00	2,00	Madeira, abrir, 2 folhas
Pa03	1	1,00	2,00	Madeira, abrir, 2 folhas
Pb01	1	1,21	2,64	Madeira, abrir, 2 folhas
Pb02	1	1,21	2,64	Madeira, abrir, 2 folhas
Pb03	1	1,21	2,64	Madeira, abrir, 2 folhas
Pb04	1	1,21	2,64	Madeira, abrir, 2 folhas

QUADRO DE ABERTURAS - JANELAS NOVAS				
TIPOLOGIA	QUANTIDADE	LARGURA	ALTURA	DESCRIÇÃO
Ja01	1	1,00	1,67	Madeira e vidro, abrir, 2 folhas com postigo
Ja02	1	1,00	1,67	Madeira e vidro, abrir, 2 folhas com postigo
Ja03	1	1,00	1,67	Madeira e vidro, abrir, 2 folhas com postigo
Ja04	1	1,00	1,67	Madeira e vidro, abrir, 2 folhas com postigo
Ja05	1	1,00	1,67	Madeira e vidro, abrir, 2 folhas com postigo
Jb01	1	0,82	0,46	Madeira, abrir, 1 folha

OBS.: o acabamento das esquadrias externas (Ja e Pb) deve ser em verniz (face externa) e em cera (face interna) e o acabamento das esquadrias internas deve ser em cera (nas duas faces).

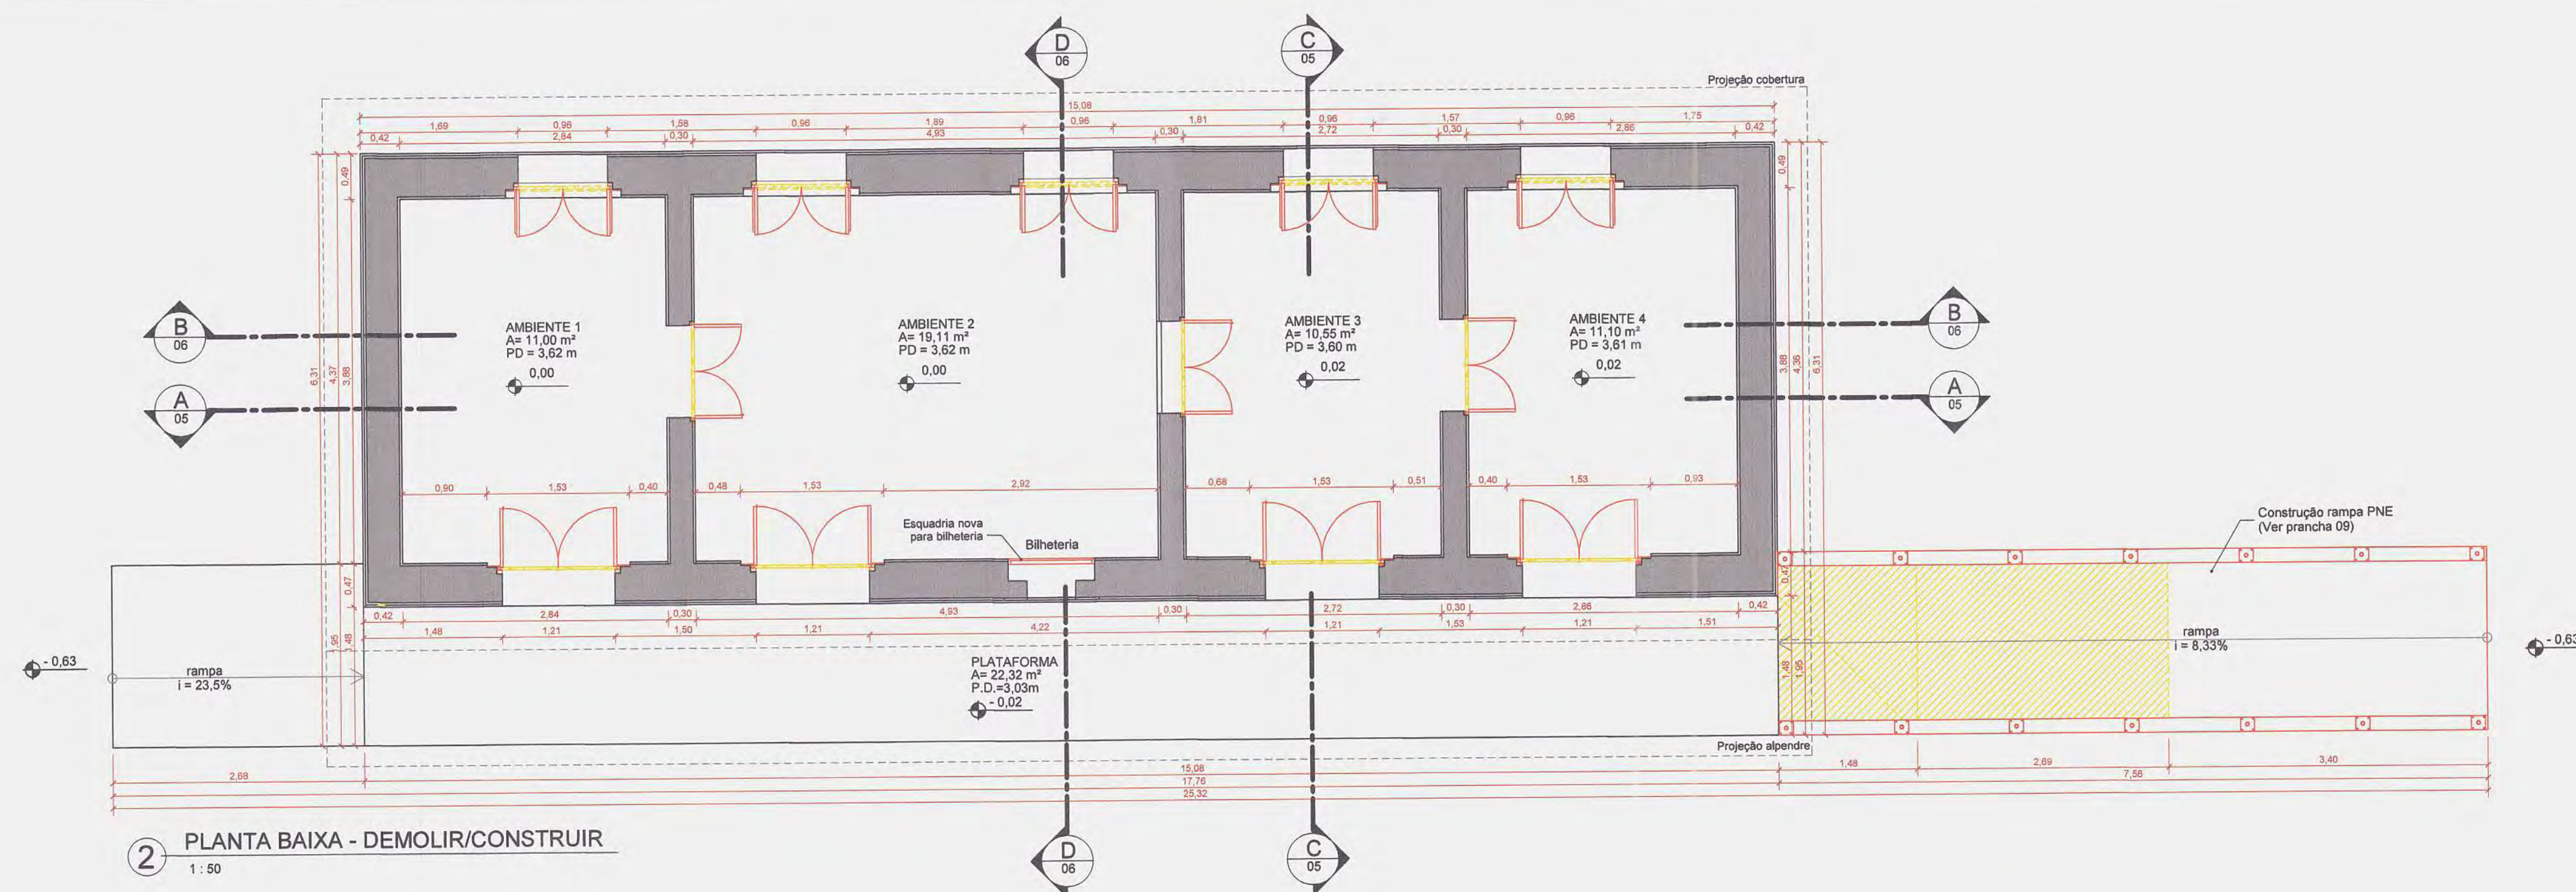

Oss. 1: todas as esquadrias atuais serão reproduzidas pelas especificadas nos quadros de esquadrias e no caderno de esquadrias. O acabamento das esquadrias externas (Ja e Pb) deve ser em verniz (face externa) e em cera (face interna) e o acabamento das esquadrias internas deve ser em cera (nas duas faces).
Oss. 2: todas as medidas deverão ser verificadas durante a obra.

00	ABRIL/2015	EMIÇÃO INICIAL	
REVISÃO	DATA	DESCRIÇÃO	VISTO
NOTA	DATA	DESCRIÇÃO	VISTO

APROVAÇÃO DO PROJETO:

PREFEITURA MUNICIPAL DE MAGÉ
APROVO
PROMISSÃO Nº 1888/15
EM 27 DE JULHO DE 2015

PAULO CESAR BATISTA VAZ
Secretário Municipal de Urbanismo e Meio Ambiente
Matr.: 125500

Marcelo Gentil
Presidente COMGES PGPC
ID 5122545-0

CONTRATANTE:

IPHAN INSTITUTO DO PATRIMÔNIO HISTÓRICO E ARTÍSTICO NACIONAL

REALIZAÇÃO:

retrô projetos de restauro

PROPRIETÁRIO: INSTITUTO DO PATRIMÔNIO HISTÓRICO E ARTÍSTICO NACIONAL - IPHAN
AUTORIA DO PROJETO: SIMONE VIANA DE SIQUEIRA
CAU: A27884-7 RRT: 3047449

RESPONSÁVEL PELA OBRA: SIMONE VIANA DE SIQUEIRA
CAU: A27884-7

PROJETO: PROJETO DE RESTAURAÇÃO ARQUITETÔNICA SEM ACRÉSCIMO DE ÁREA DA ESTAÇÃO DE GUIA DE PACOBAIBA E DA CASA DO AGENTE

ENDEREÇO: ESTRADA DE FERRO MAUÁ FRAGOSO, 1901 - Magé / RJ




ETAPA: PROJETO EXECUTIVO

CONTEÚDO: ESCALA: INDICADA

ARQUIVO: 01-10_P34_ESTAÇÃO_PE_R00 DATA: OUT/2014 DESENHO: VITOR/BRUNO VISTO:

FISCAL DE CONTRATO: TELEFONE: (21) 2233 69 01

Arq.ª Regina Prado Lima de Souza

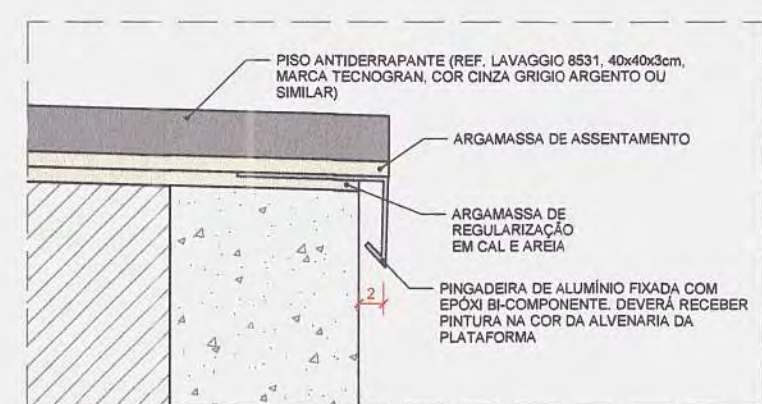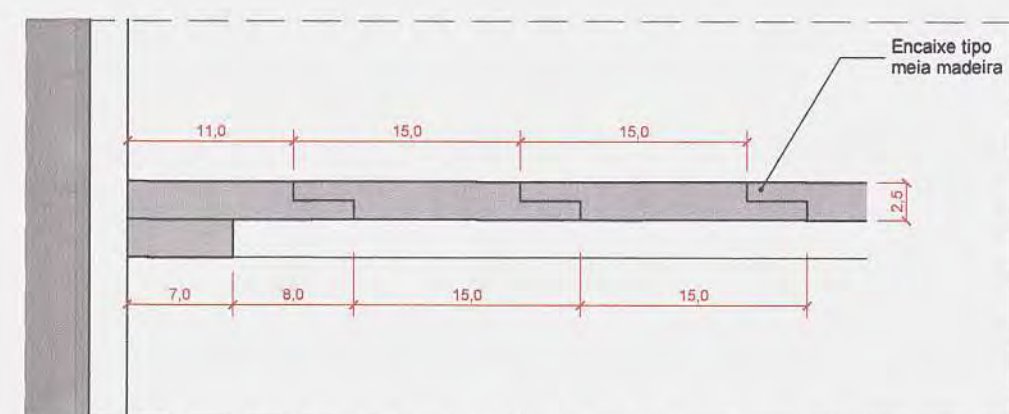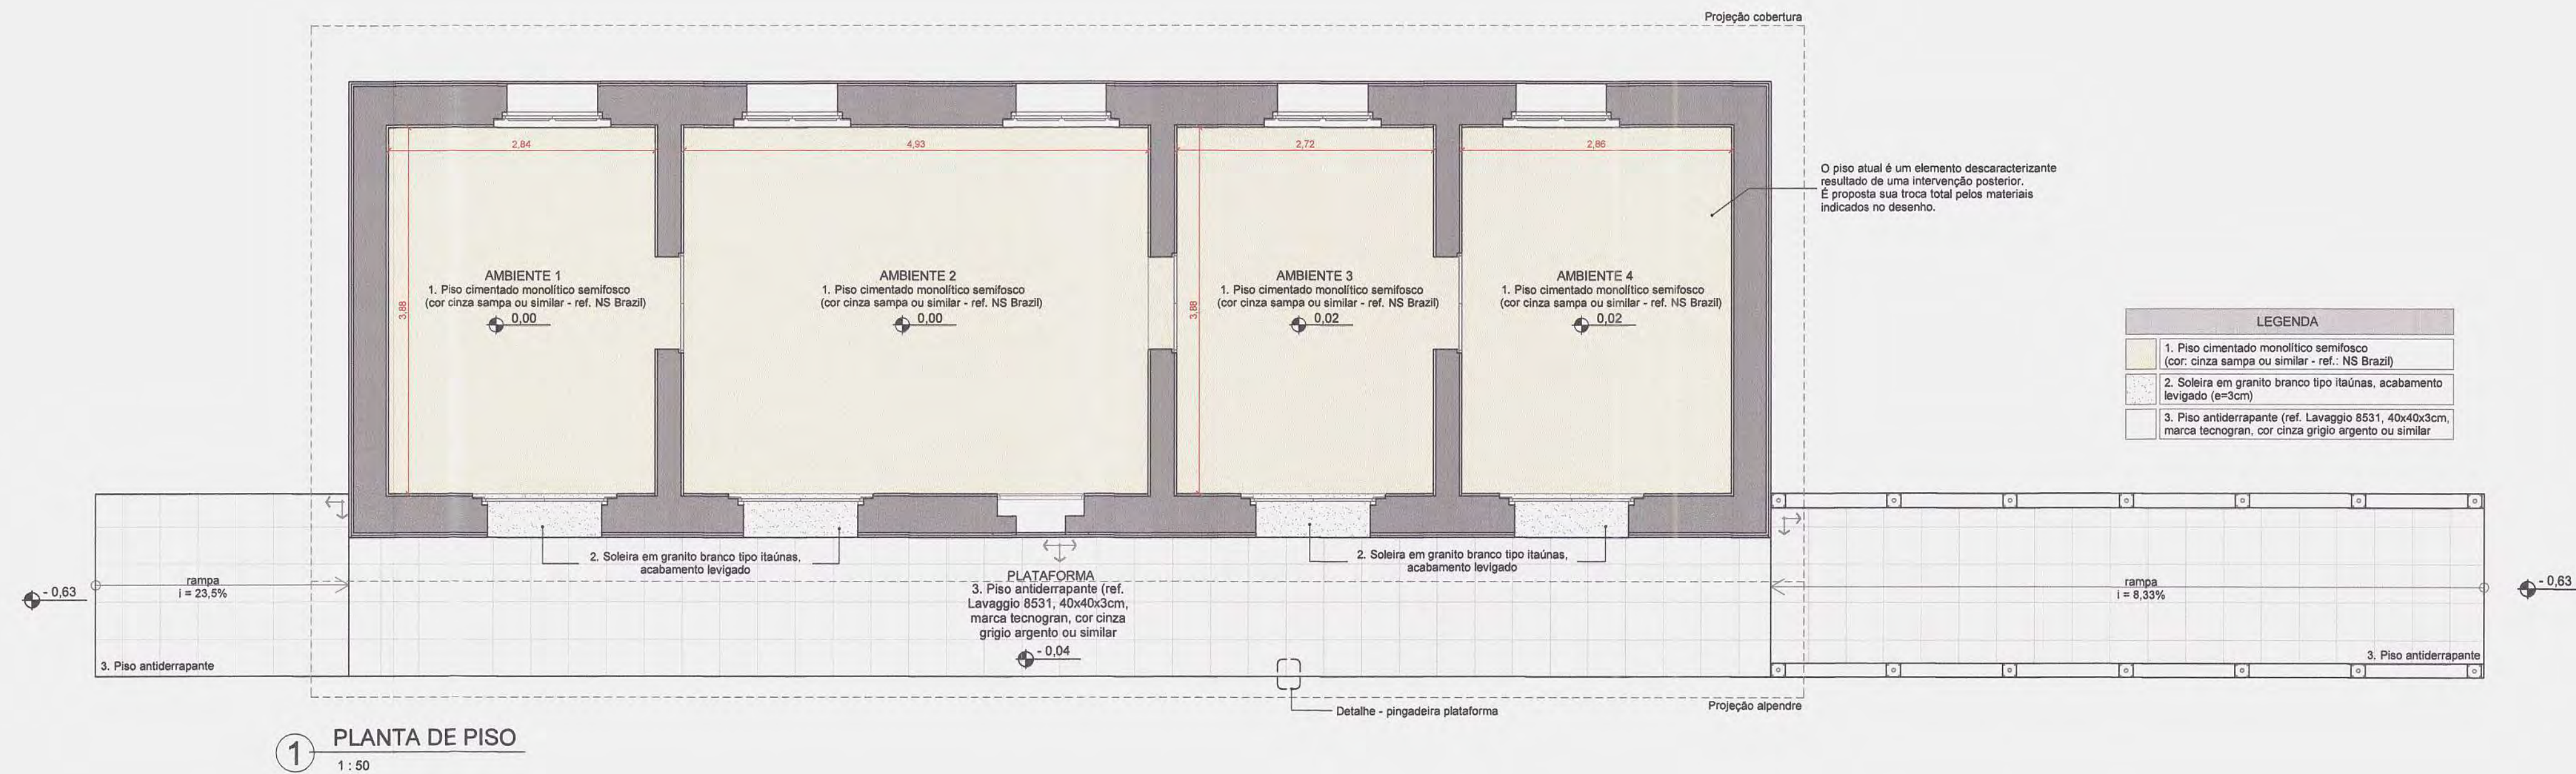

Obs: 1. Todas as esquadrias atuais serão reproduzidas pelas especificadas nos quadros de esquadrias e no caderno de esquadrias. O acabamento das esquadrias externas (Ja e Pó) deve ser em verniz (face externa) e em cera (face interna) e o acabamento das esquadrias internas deve ser em cera (nas duas faces).

Obs: 2. Todas as medidas deverão ser verificadas durante a obra.

00	ABRIL/2015	EMIÇÃO INICIAL	
REVISÃO	DATA	DESCRIÇÃO	VISTO
NOTA	DATA	DESCRIÇÃO	VISTO

APROVAÇÃO DO PROJETO:

PREFEITURA MUNICIPAL DE MAGÉ

APPROVO

PROJETO Nº 13384/15

EM 23 DE JULHO DE 2015

PAULO CESAR ANTISTA VAZ

Secretário Municipal de Planejamento e Urbanismo

Marcia Gentil

Presidente COMGES PGPC

ID 51:22545-0

CONTRATANTE:

IPHAN

INSTITUTO DO PATRIMÔNIO HISTÓRICO E ARTÍSTICO NACIONAL

REALIZAÇÃO:

retrô

projetos de restauro

PROPRIETÁRIO: INSTITUTO DO PATRIMÔNIO HISTÓRICO E ARTÍSTICO NACIONAL - IPHAN

AUTORIA DO PROJETO: SIMONE VIANA DE SIQUEIRA

CAU: A27684-7 RRT: 3047449

RESPONSÁVEL PELA OBRA: SIMONE VIANA DE SIQUEIRA

CAU: A27684-7

PROJETO: PROJETO DE RESTAURAÇÃO ARQUITETÔNICA SEM ACRÉSCIMO DE ÁREA DA ESTAÇÃO DE GUIA DE PACOBAÍBA E DA CASA DO AGENTE

ENDEREÇO: ESTRADA DE FERRO MAUÁ FRAGOSO

Estrada Real de Mauá, 1901 - Magé / RJ

ETAPA:

PROJETO EXECUTIVO

CONTEÚDO:

ESTAÇÃO DE GUIA DE PACOBAÍBA

PLANTAS BAIXAS DE PISO E FORRO

ARQUIVO:

01-10_P34_ESTAÇÃO_PE_R00

FISCAL DE CONTRATO:

Arq.ª Regina Prado Lima de Souza

DATA:


OUT/2014

DESENHO:


VITOR/BRUNO

VISTO:


04

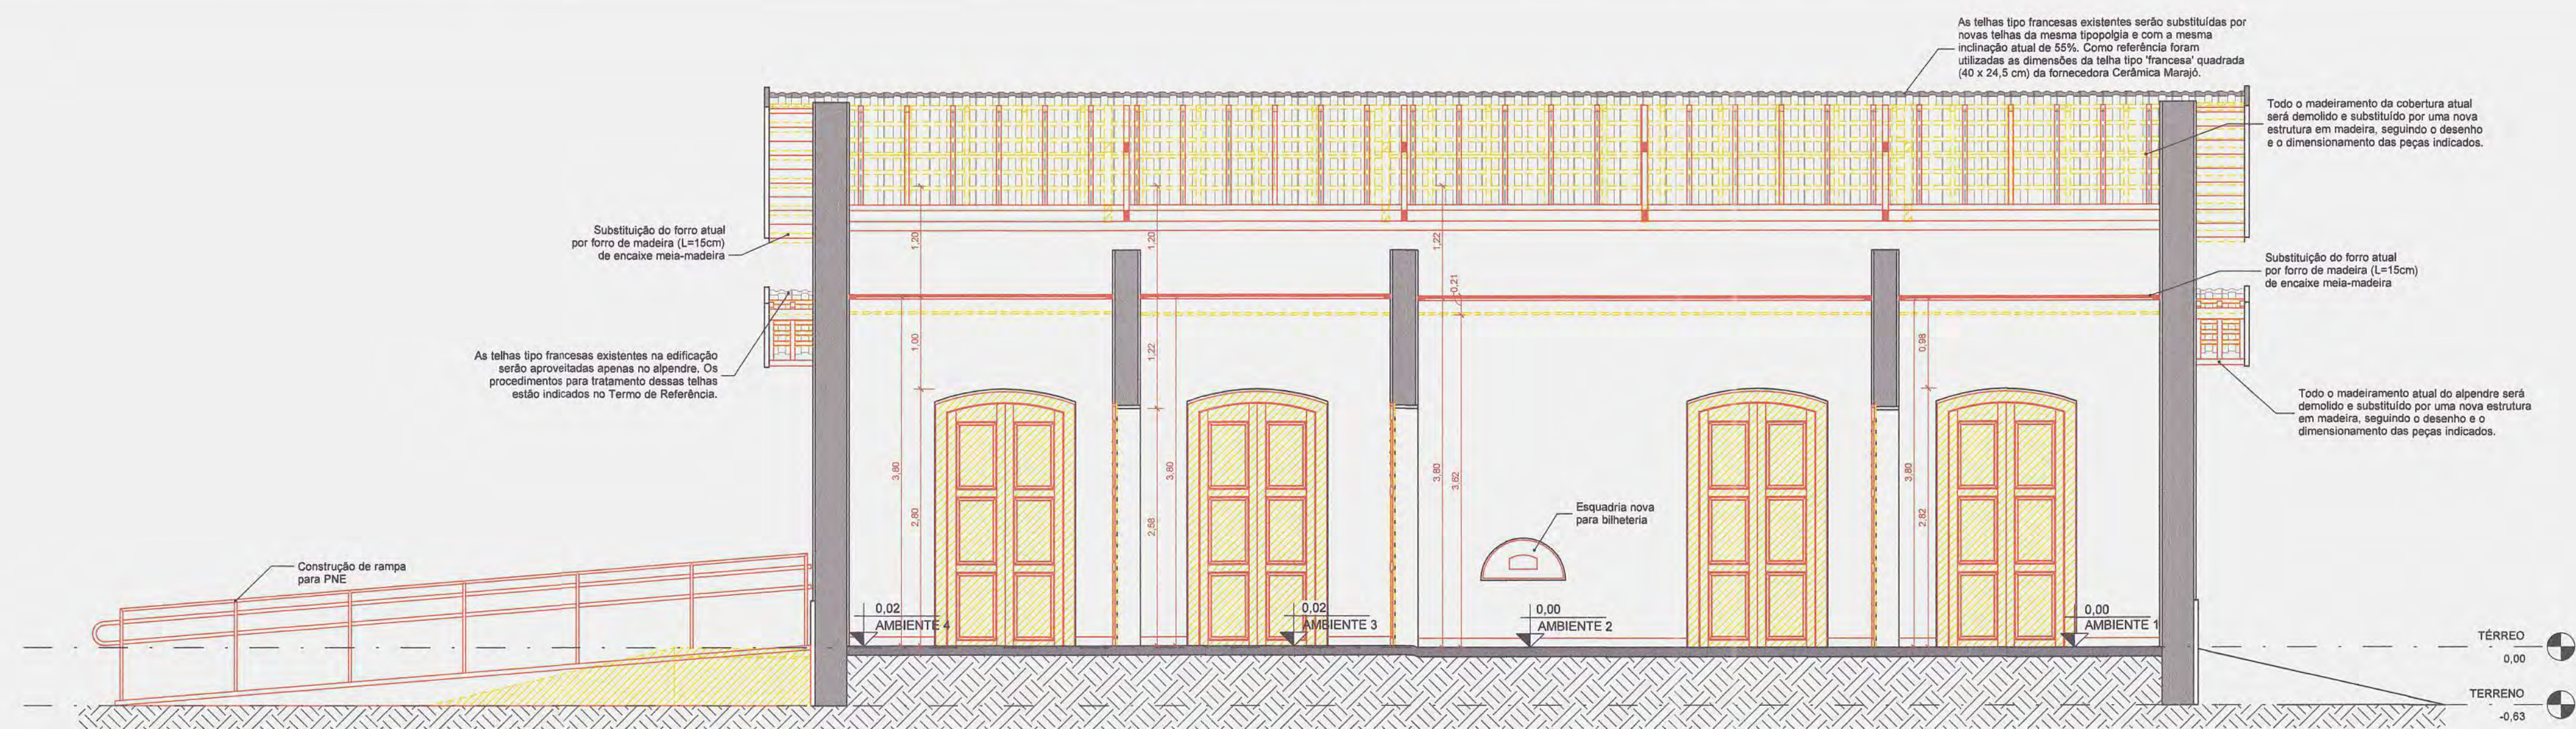


1 CORTE A - DEMOLIR E CONSTRUIR
1:50

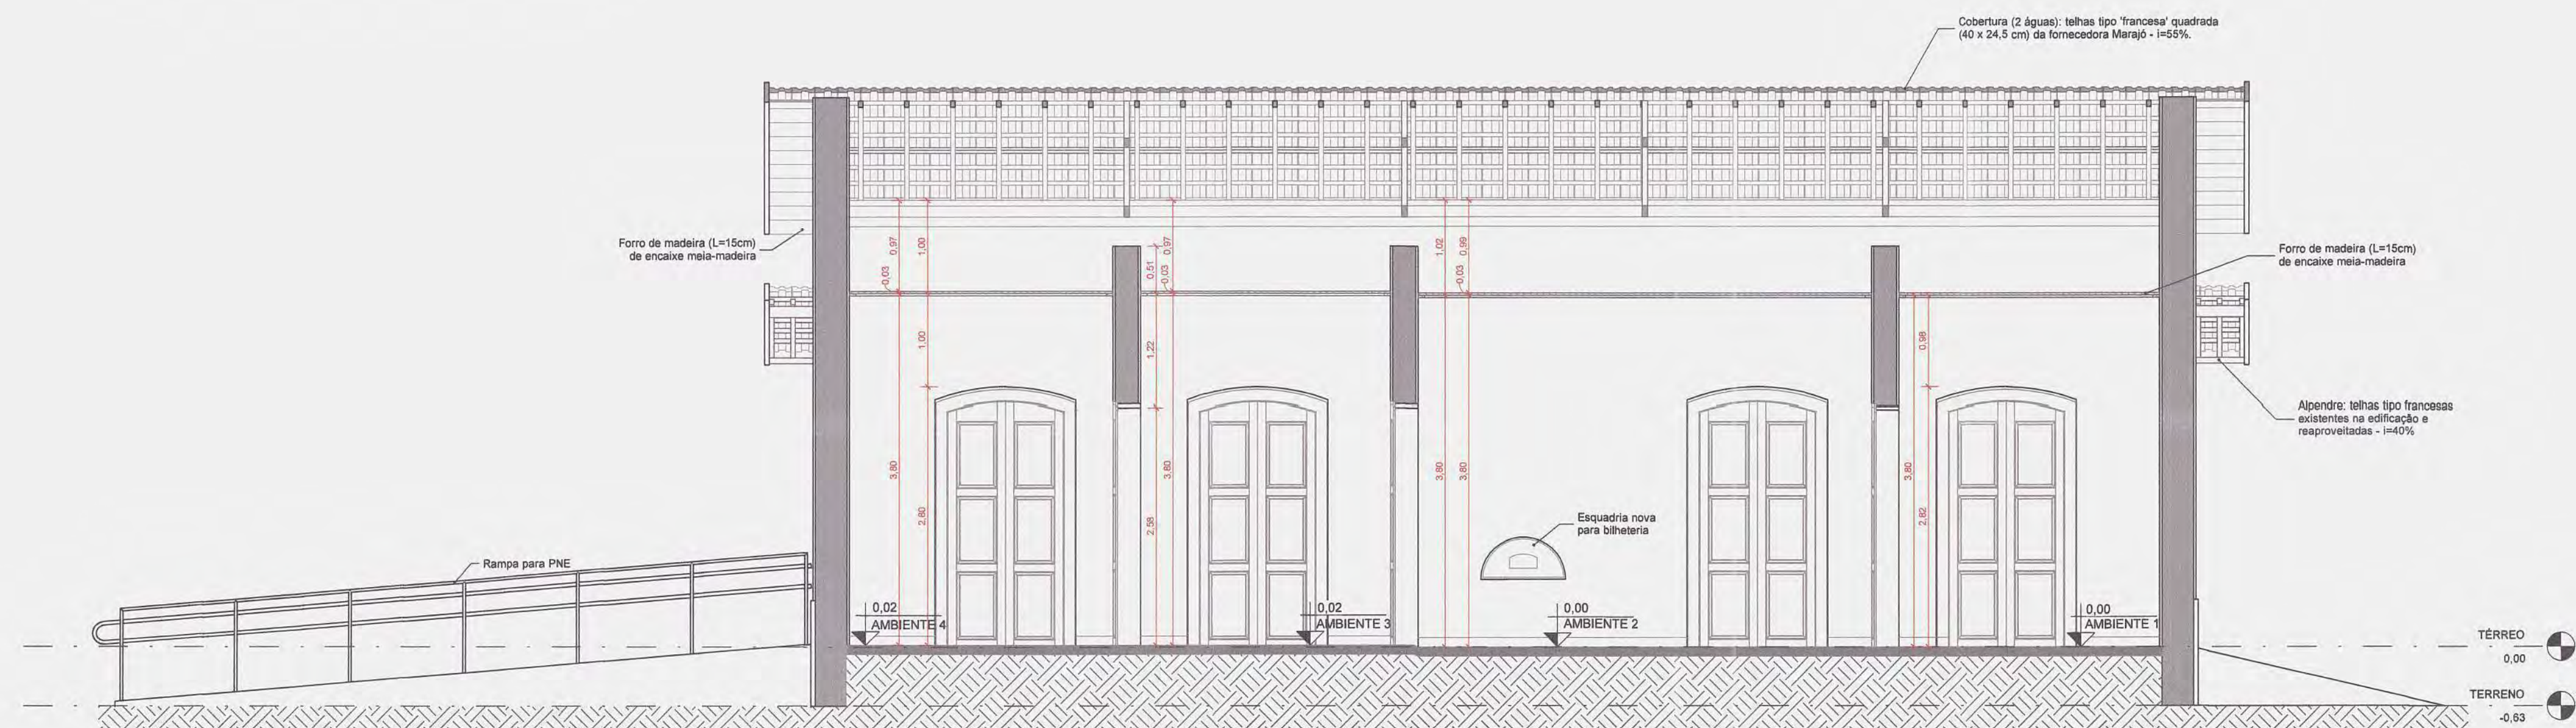

2 CORTE A - MODIFICADO
1:50

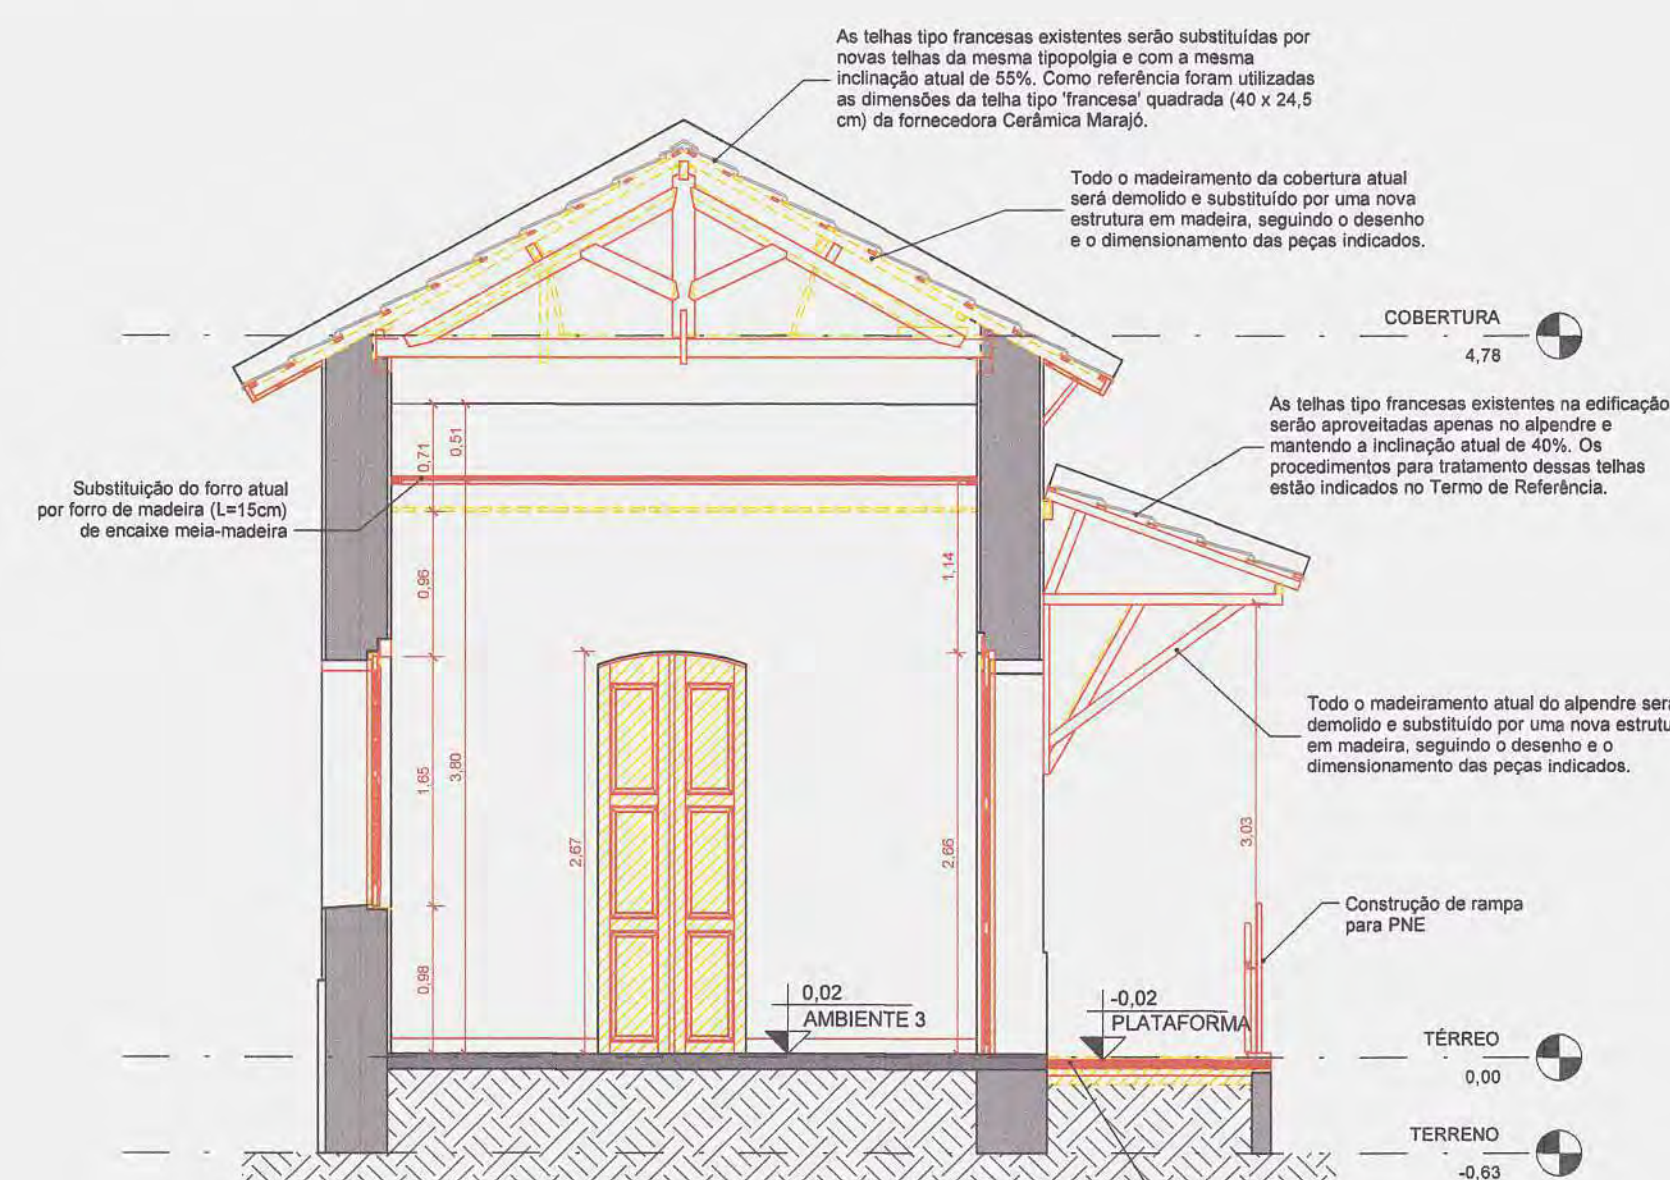


3 CORTE C - DEMOLIR E CONSTRUIR
1:50

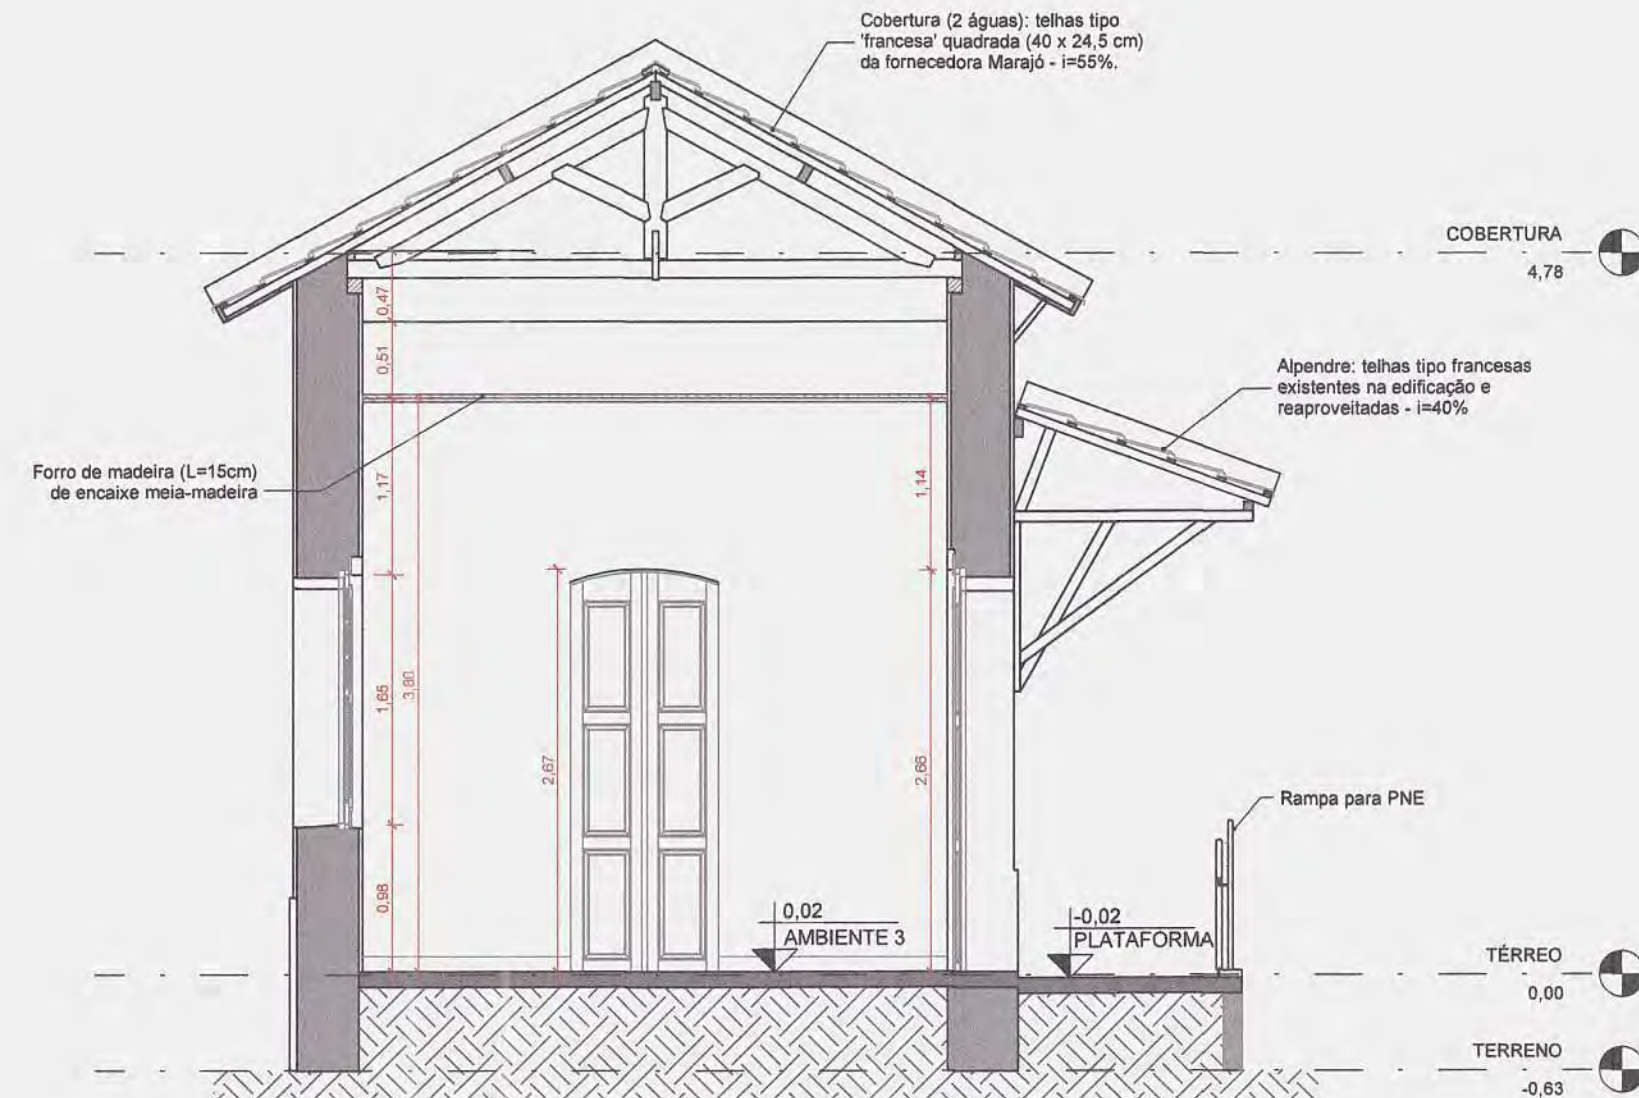

4 CORTE C - MODIFICADO
1:50

LEGENDA		
CONSTRUIR	DEMOLIR	EXISTENTE

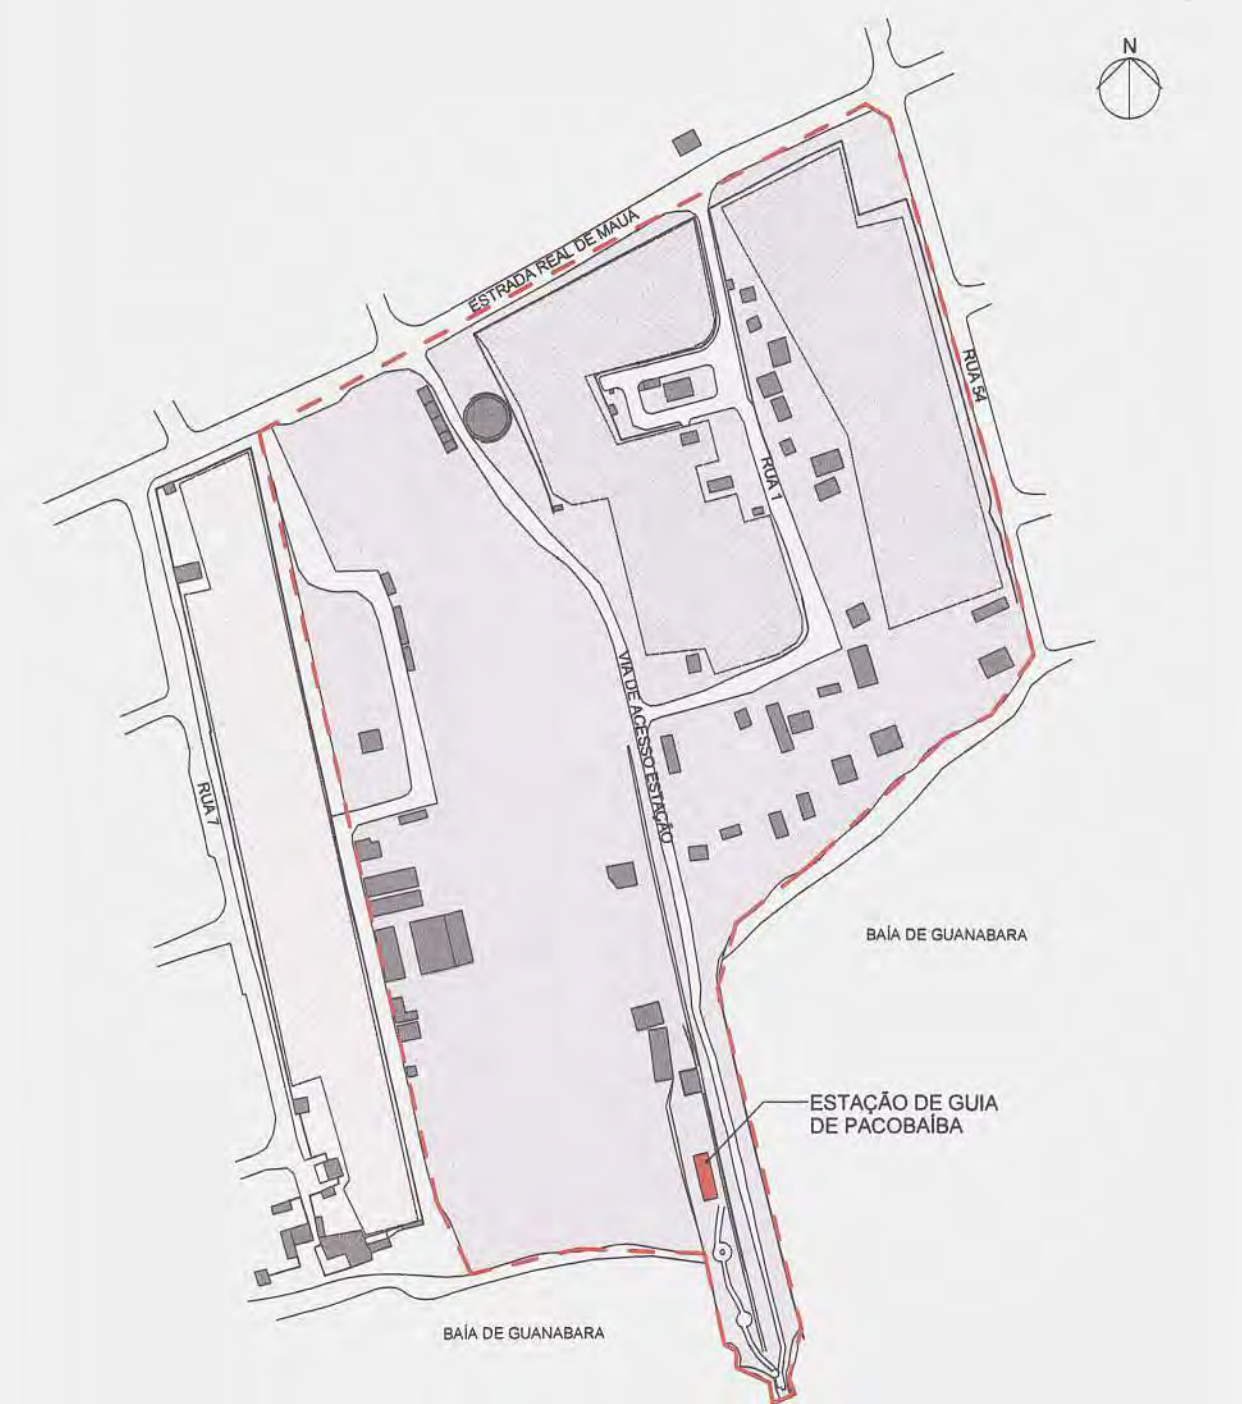

5 PLANTA DE REFERÊNCIA
1:2500

Obs. 1: Todas as esquadrias atuais serão reproduzidas pelas especificações nos quadros de esquadrias e no caderno de esquadrias. O acabamento das esquadrias externas (Je e Pb) deve ser em verniz (laca externa) e em cora (laca interna) e o acabamento das esquadrias internas deve ser em cora (laca interna).

Obs. 2: Todas as medidas deverão ser verificadas durante a obra.

00	ABRIL/2015	EMISSION INICIAL	
REVISÃO	DATA	DESCRIÇÃO	VISTO
NOTA	DATA	DESCRIÇÃO	VISTO

APROVAÇÃO DO PROJETO:

PREFEITURA MUNICIPAL DE MAGÉ

APPROVO

PROJ. Nº 13088/15

EM 27 DE JULHO DE 2015

P. O. G. S. A. D. A. S. T. A. V. A. Z.

Secretaria Municipal de Urbanismo e Planejamento Urbano

Matr. 28360/05 - Matr. 3580/02

NAIR PAULINO CASARAL
Arquiteta e Urbanista
CAU nº A04337-B
Matr. 1205649

Marcio Gentil
Presidente COMGES PGPC
ID 5122545-0

CONTRATANTE:



REALIZAÇÃO:

RETRO - PROJETOS DE RESTAURO
email: retroprojetos@gmail.com
tel/fax: (21) 3258-1834 / 3258-1814

retrô
projetos de restauro

PROPRIETÁRIO: INSTITUTO DO PATRIMÔNIO HISTÓRICO E ARTÍSTICO NACIONAL - IPHAN
AUTORIA DO PROJETO: SIMONE VIANA DE SIQUEIRA
CAU: A27684-7 RRT: 3047448
RESPONSÁVEL PELA OBRA: SIMONE VIANA DE SIQUEIRA
CAU: A27684-7

PROJETO: PROJETO DE RESTAURAÇÃO ARQUITETÔNICA SEM ACRÉSCIMO DE ÁREA DA ESTACÃO DE GUIA DE PACOBAIBA E DA CASA DO AGENTE

ENDEREÇO: ESTRADA DE FERRO MAUÁ FRAGOSO
Estrada Real de Mauá, 1901 - Magé / RJ

ETAPA: PROTOCOLO Nº 13.880/15

PROJETO EXECUTIVO


CONTEÚDO: ESTACÃO DE GUIA DE PACOBAIBA
CORTES A/C DEMOLIR/CONSTRUIR E MODIFICADO

ARQUIVO: 01-10_P34_ESTACAO_PE_R00
DATA: OUT/2014
DESENHO: VITOR/BRUNO
FISCAL DE CONTRATO: TELEFONE: (21) 2233 69 01


Arq.ª Regina Prado Lima de Souza




1 CORTE B - DEMOLIR E CONSTRUIR
1:50

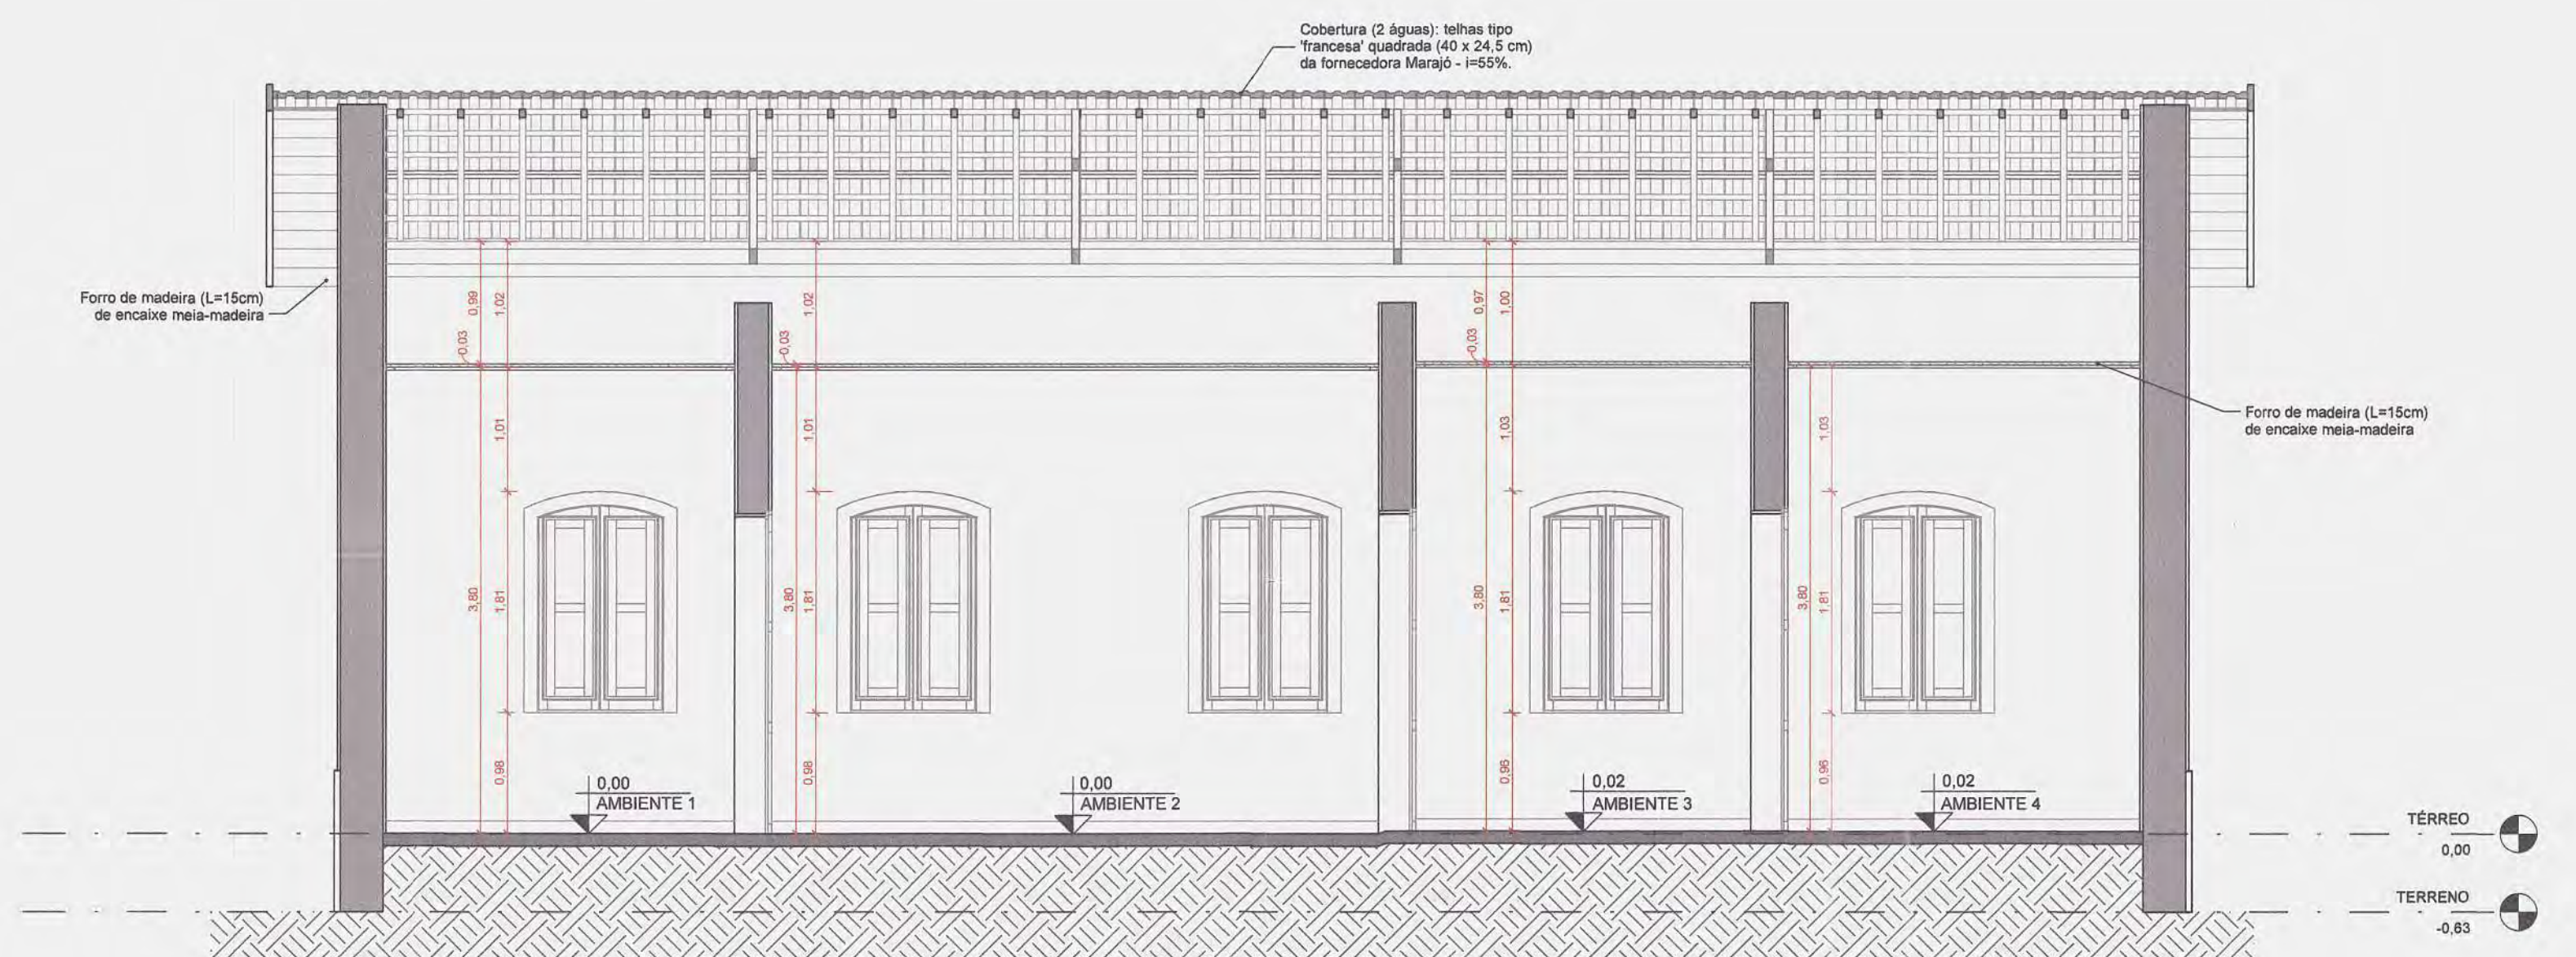

2 CORTE B - MODIFICADO
1:50

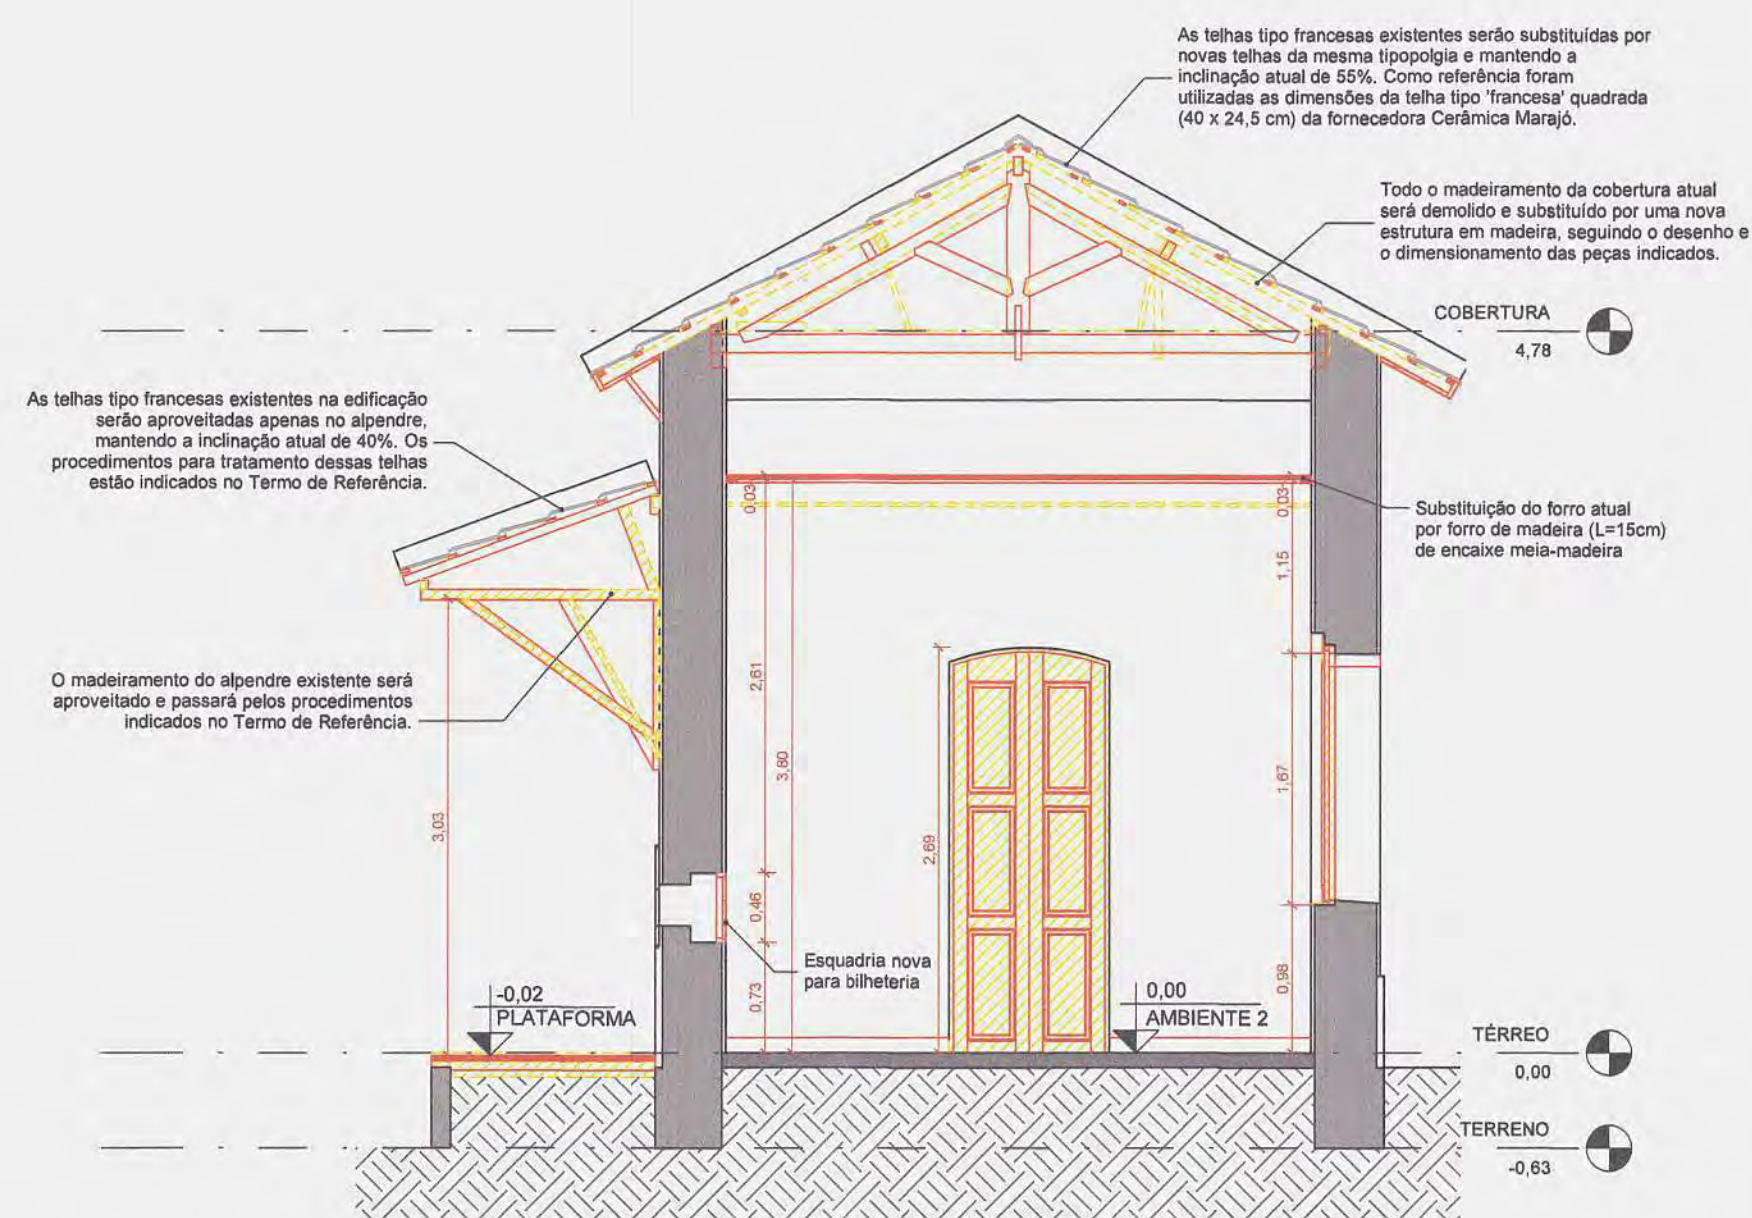

3 CORTE D - CONSTRUIR E DEMOLIR
1:50

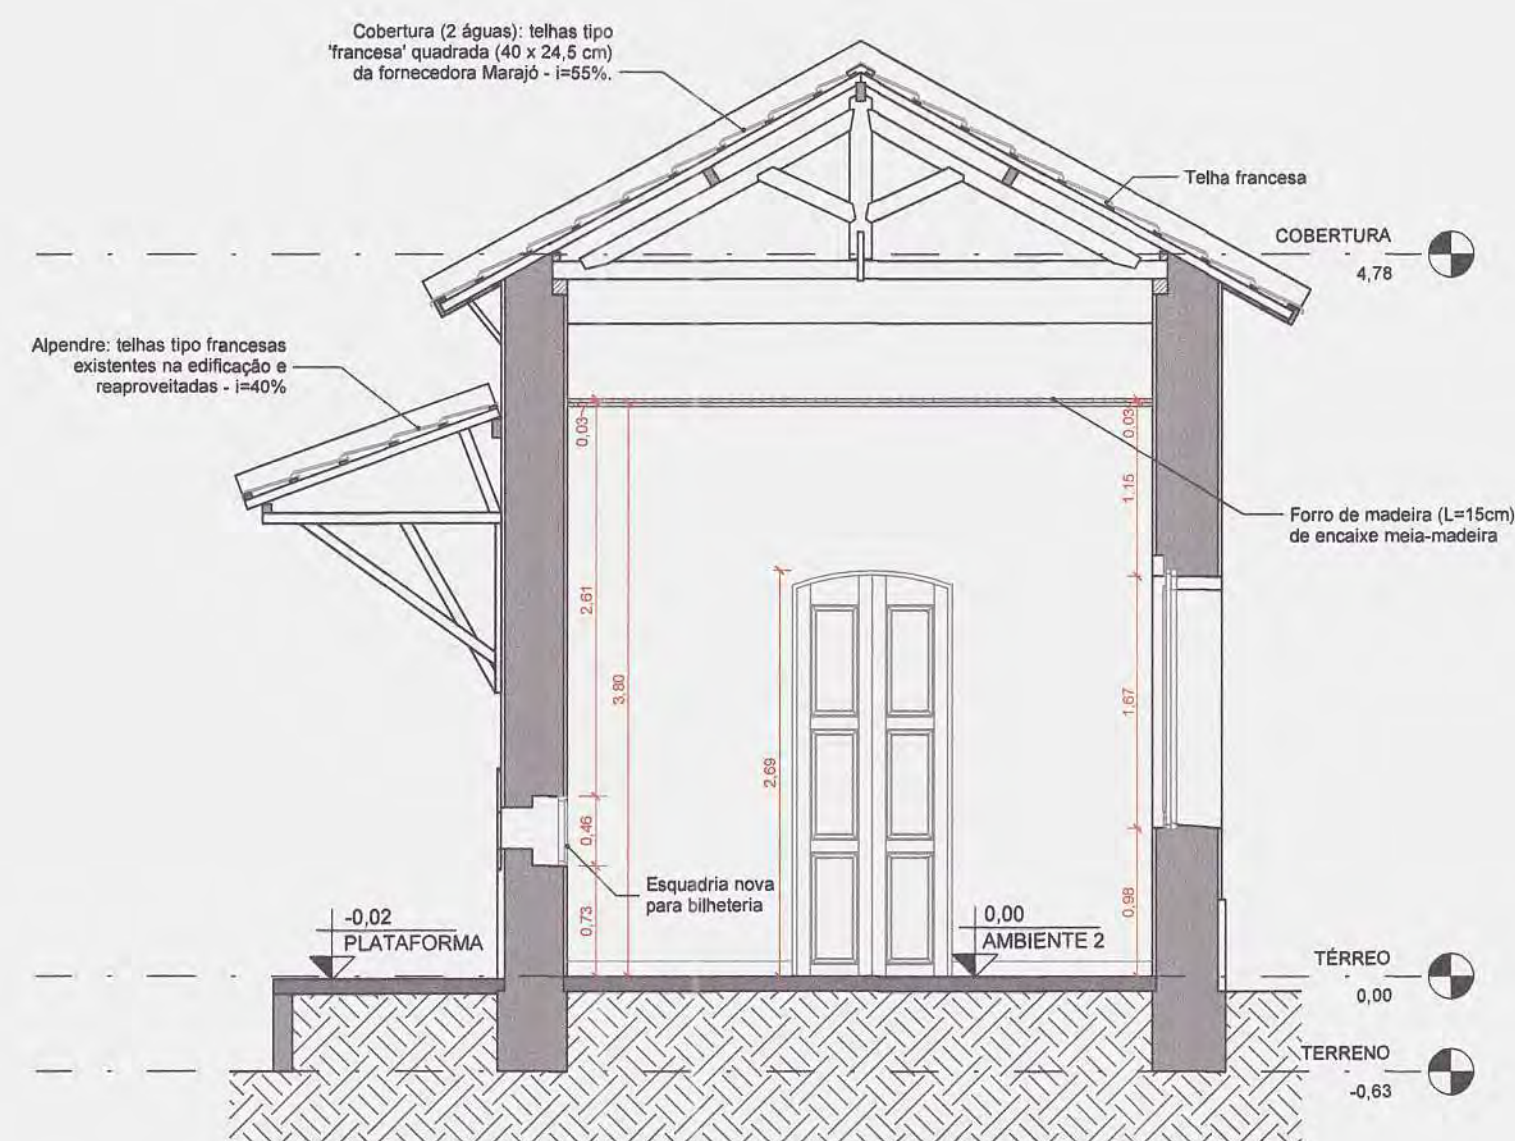

4 CORTE D - MODIFICADO
1:50

LEGENDA		
CONSTRUIR	DEMOLIR	EXISTENTE



5 PLANTA DE REFERÊNCIA
1:2500

Oss. 1: todas as esquadrias atuais serão reproduzidas pelas especificadas nos quadros de esquadrias e no caderno de esquadrias. O acabamento das esquadrias externas (A e P) deve ser em verniz (laca externa) e em cera (laca interna) e o acabamento das esquadrias internas deve ser em cera (nas duas faces).

Oss. 2: todas as medidas deverão ser verificadas durante a obra.

00	ABRIL/2015	EMISSION INICIAL	
REVISÃO	DATA	DESCRIÇÃO	VISTO
NOTA	DATA	DESCRIÇÃO	VISTO

APROVAÇÃO DO PROJETO: **PREFEITURA MUNICIPAL DE MAGE**

APROVO

PROFESSOR Nº 13884/15

EM 27 DE JULHO DE 2015

PAULO CESAR BATISTA VAZ

Portaria: 2038/2015 - 14-1-3550/2

NAIR PAULOCASRAL

Arquiteta e Urbanista

CAU nº A64337-8

Metr. 1296610-125000

Marcia Gentil

Presidente CPMGES PGPC

ID 51:22545-0

CONTRATANTE: **IPHAN** INSTITUTO DO PATRIMÔNIO HISTÓRICO E ARTÍSTICO NACIONAL

REALIZAÇÃO: **retrô** projetos de restauro

RETRO - PROJETOS DE RESTAURAO

email: retroprojetos@gmail.com

tel/fax: (21) 3258-1834 / 3258-1814

PROPRIETÁRIO: INSTITUTO DO PATRIMÔNIO HISTÓRICO E ARTÍSTICO NACIONAL - IPHAN

AUTORIA DO PROJETO: SIMONE VIANA DE SIQUEIRA

CAU: A27684-7 RRT: 3047449

RESPONSÁVEL PELA OBRA: SIMONE VIANA DE SIQUEIRA

CAU: A27684-7

PROJETO: PROJETO DE RESTAURAÇÃO ARQUITETÔNICA SEM ACRÉSCIMO DE ÁREA DA ESTAÇÃO DE GUIA DE PACOBAIBA E DA CASA DO AGENTE

ENDEREÇO: ESTRADA DE FERRO MAUÁ FRAGOSO

Estrada Real de Mauá, 1901 - Magé / RJ

ETAPA: PROJETO EXECUTIVO

CONTEÚDO: ESTAÇÃO DE GUIA DE PACOBAIBA

CORTES DEMOLIR/CONSTRUIR E MODIFICADO

ESCALA: INDICADA

ARQUIVO: 01-10_P34_ESTAÇÃO_PE_R00

DATA: OUT/2014

DESENHO: VITOR/BRUNO

VISTO:

FISCAL DE CONTRATO: (21) 2233 69 01


Arq.ª Regina Prado Lima de Souza



1 FACHADA LESTE - DEMOLIR E CONSTRUIR
1:50



2 FACHADA LESTE - MODIFICADA
1:50

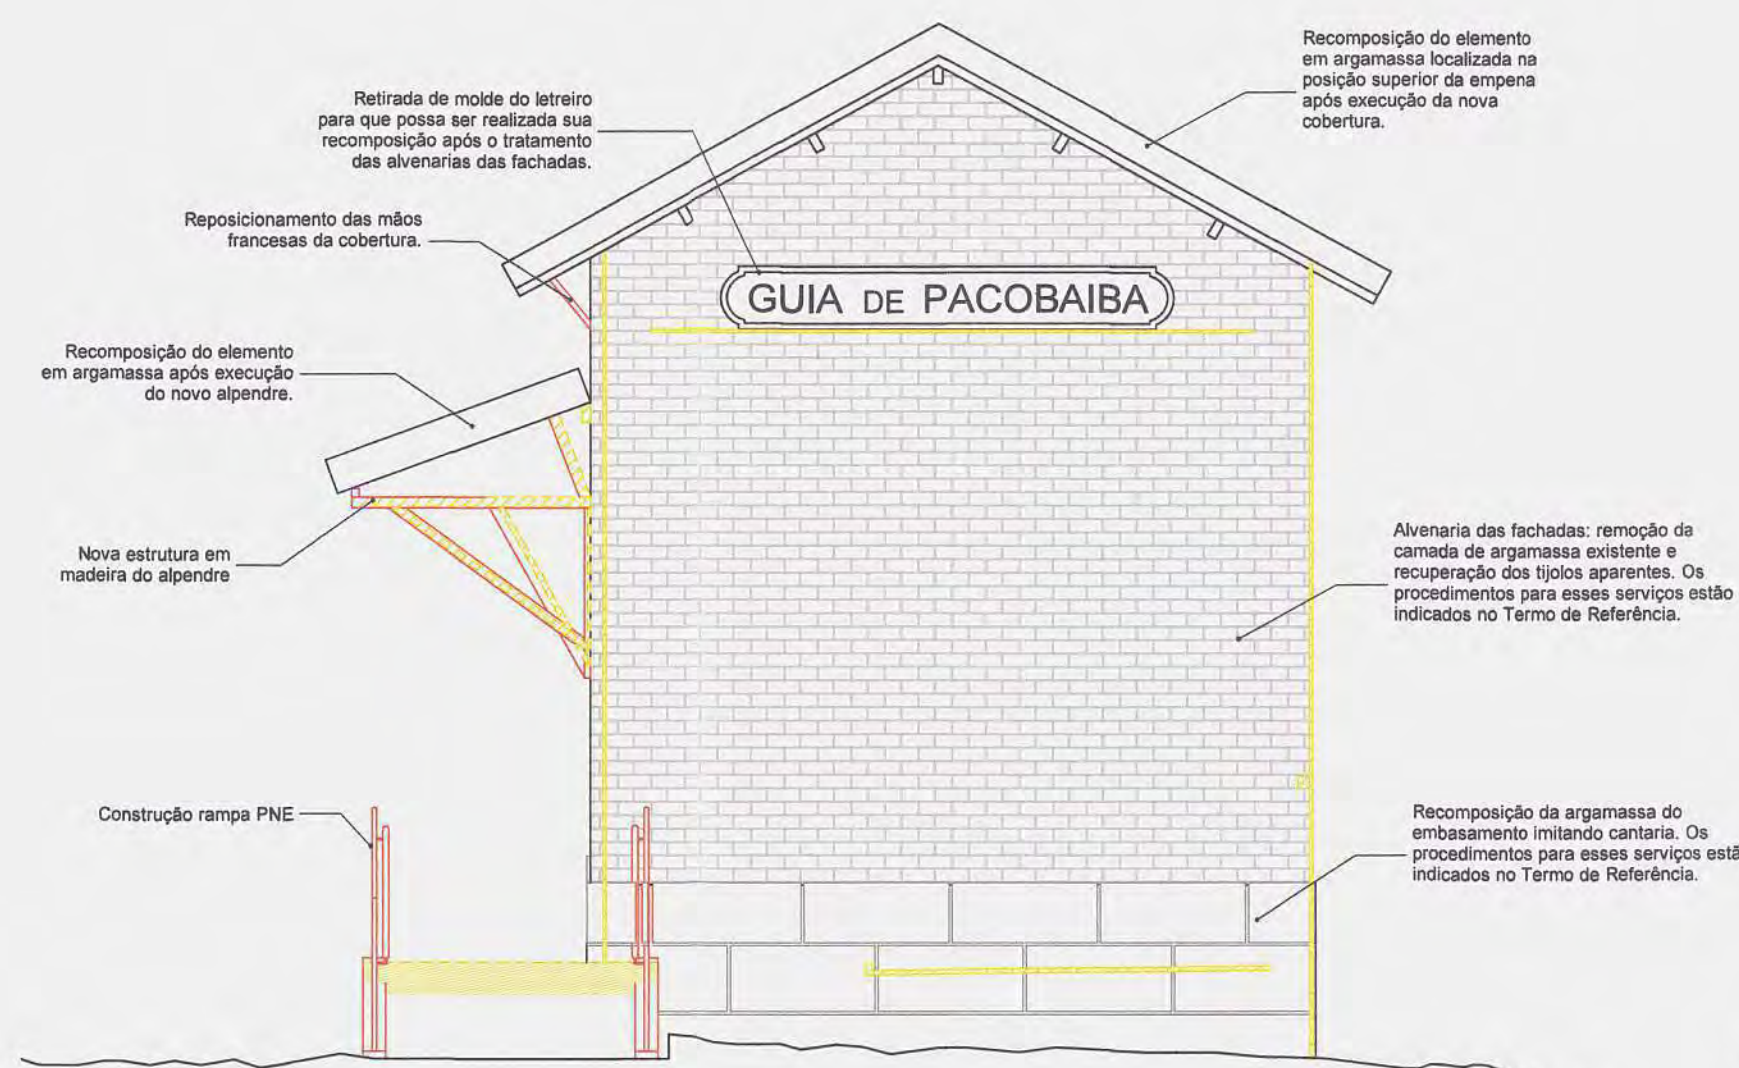

3 FACHADA NORTE - DEMOLIR E CONSTRUIR
1:50



4 FACHADA NORTE - MODIFICADA
1:50

LEGENDA		
CONSTRUIR	DEMOLIR	EXISTENTE



5 PLANTA DE REFERÊNCIA
1:2500

Obs. 1: todas as esquadrias atuais serão reproduzidas pelas especificadas nos quadros de esquadrias e no caderno de esquadrias. O acabamento das esquadrias externas (Ja e Po) deve ser em verniz (face externa) e em cera (face interna) e o acabamento das esquadrias internas deve ser em cera (nas duas faces).

Obs. 2: todas as medidas deverão ser verificadas durante a obra.

00	ABRIL/2015	EMISSION INICIAL	
REVISÃO	DATA	DESCRIÇÃO	VISTO
NOTA	DATA	DESCRIÇÃO	VISTO

APROVAÇÃO DO PROJETO:



CONTRATANTE:



REALIZAÇÃO:

RETRO - PROJETOS DE RESTAURO
email: retroprojetos@gmail.com
tel/fax: (21) 3258-1834 / 3258-1814

retrô
projetos de restauro

PROPRIETÁRIO: INSTITUTO DO PATRIMÔNIO HISTÓRICO E ARTÍSTICO NACIONAL - IPHAN
AUTORIA DO PROJETO: SIMONE VIANA DE SIQUEIRA
CAU: A27684-7 RRT: 3047449
RESPONSÁVEL PELA OBRA: SIMONE VIANA DE SIQUEIRA
CAU: A27684-7

PROJETO: PROJETO DE RESTAURAÇÃO ARQUITETÔNICA SEM ACRÉSCIMO DE ÁREA DA ESTACÃO DE GUIA DE PACOBAIBA E DA CASA DO AGENTE

ENDEREÇO: ESTRADA DE FERRO MAUÁ FRAGOSO
Estrada Real de Mauá, 1901 - Magé / RJ

ETAPA:

PROJETO EXECUTIVO

CONTEÚDO:

ESTACÃO DE GUIA DE PACOBAIBA
FACHADAS LESTE E NORTE CONSTRUIR/DEMOLIR E MODIFICADA

ESCALA:

INDICADA

ARQUIVO:

01-10_P34_ESTACAO_PE_R00

DATA:

OUT/2014

DESENHO:

VITOR/BRUNO


VISTO:


FISCAL DE CONTRATO:

Arq.ª Regina Prado Lima de Souza


TELEFONE:

(21) 2233 69 01

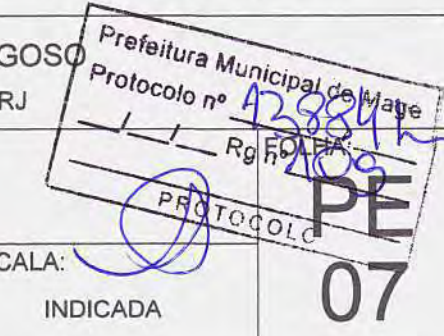


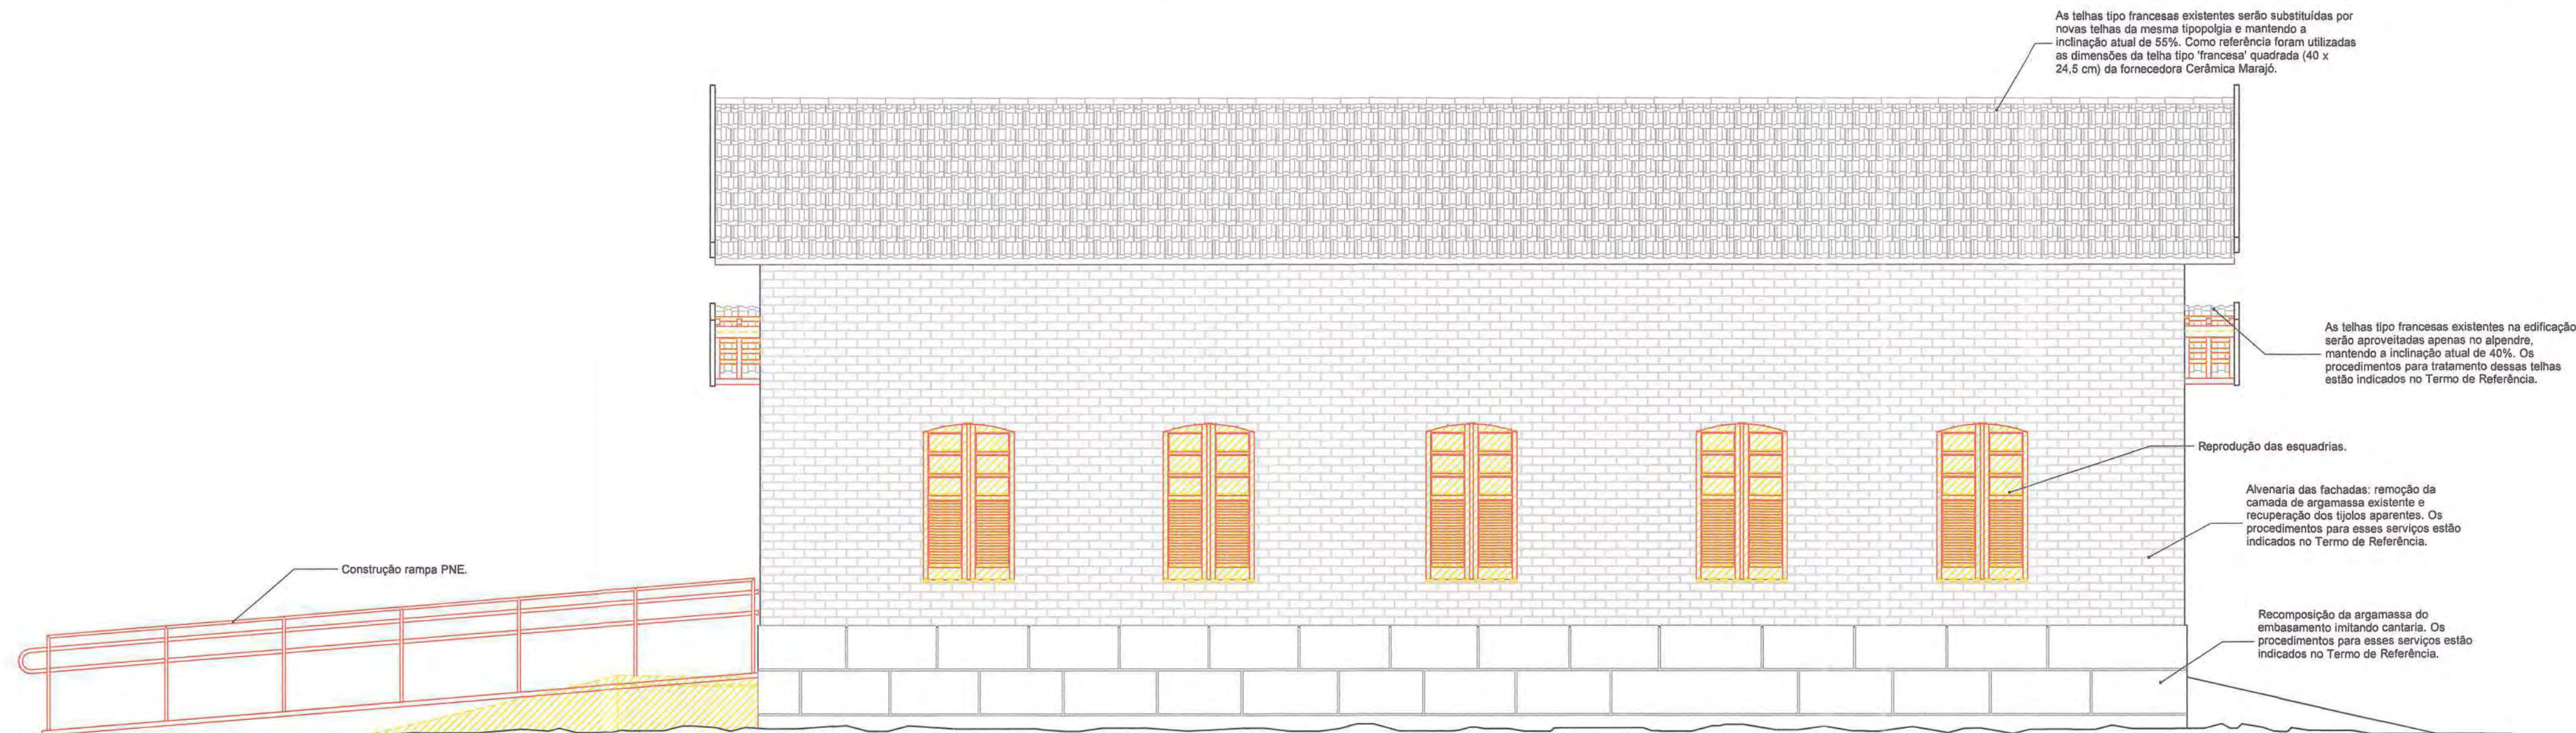

1 FACHADA OESTE - DEMOLIR E CONSTRUIR
1:50

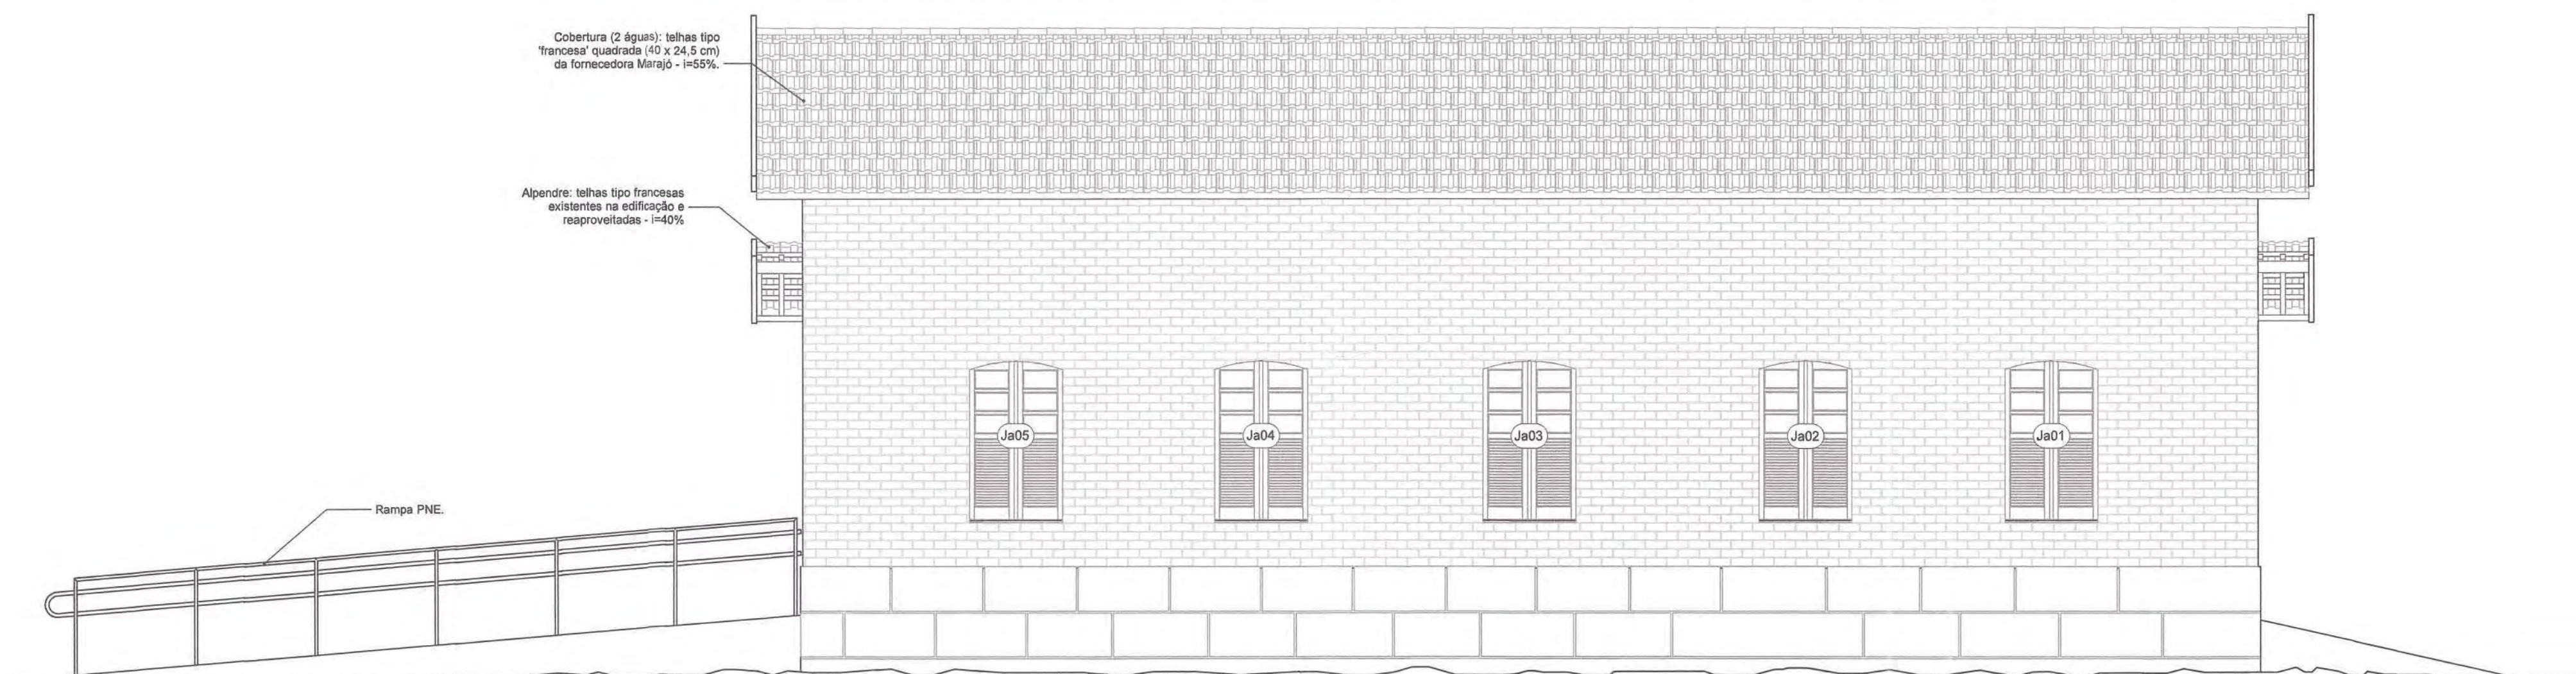

2 FACHADA OESTE - MODIFICADA
1:50

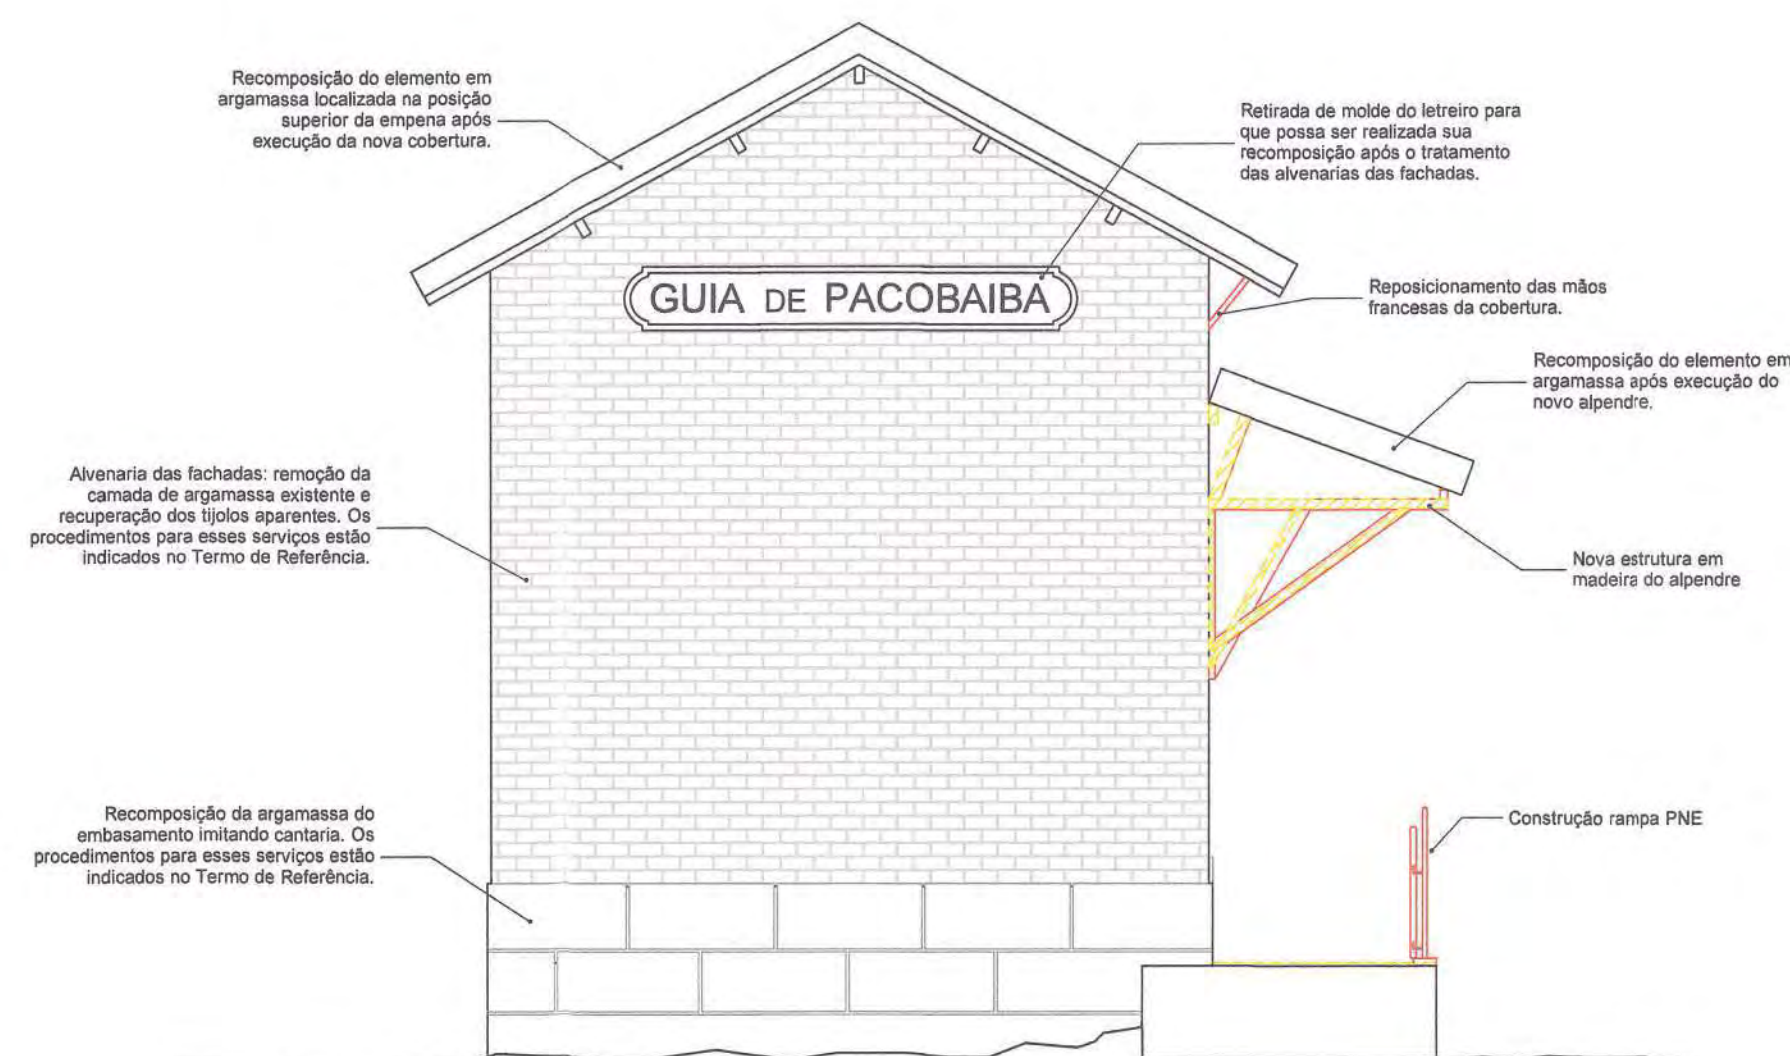


3 FACHADA SUL - DEMOLIR / CONSTRUIR
1:50



4 FACHADA SUL - MODIFICADA
1:50

LEGENDA		
CONSTRUIR	DEMOLIR	EXISTENTE

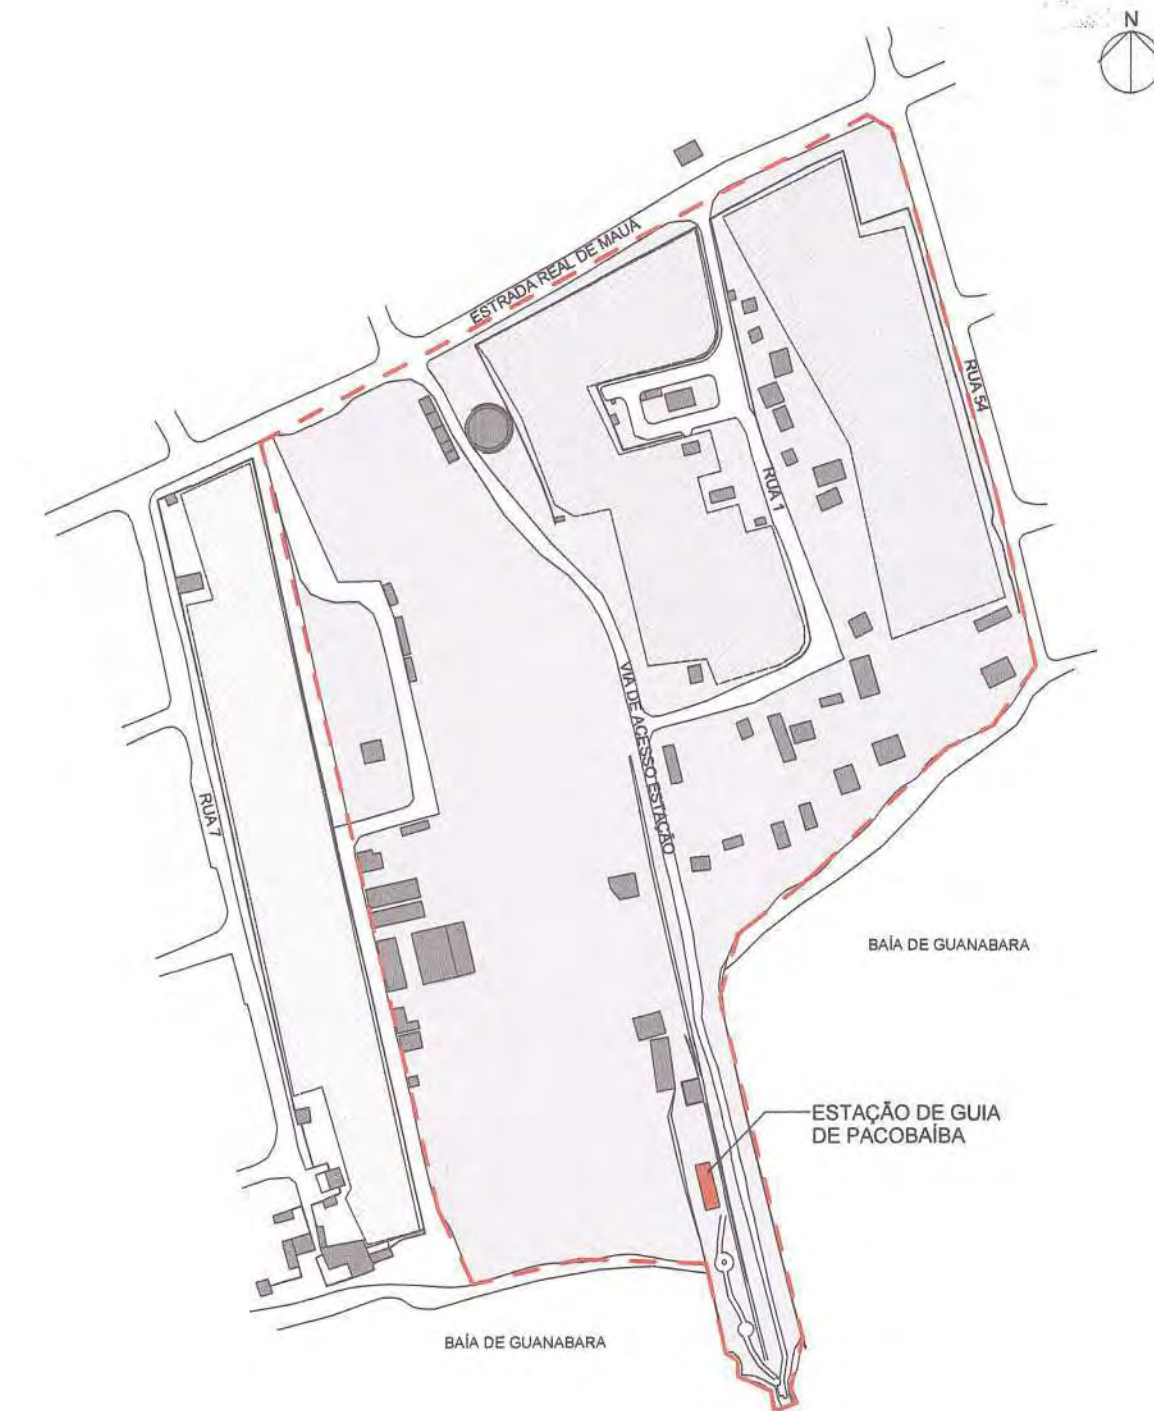

5 PLANTA DE REFERÊNCIA
1:2500

Obs. 1: todas as esquadrias atuais serão reproduzidas pelas especificadas nos quadros de esquadrias e no caderno de esquadrias. O acabamento das esquadrias externas (JA e PE) deve ser em venez (laca externa) e em cera (laca interna) e o acabamento das esquadrias internas deve ser em cera (laca laca).

Obs. 2: todas as medidas deverão ser verificadas durante a obra.

00	ABRIL/2015	EMISSION INICIAL	
REVISÃO	DATA	DESCRIÇÃO	VISTO
NOTA	DATA	DESCRIÇÃO	VISTO

APROVAÇÃO DO PROJETO:

PREFEITURA MUNICIPAL DE MAGÉ

APPROVO

PROCESSO Nº 13004/15

EM 27 DE JULHO DE 2015

PAULO CESAR BATISTAZ

Secretário Municipal de Planejamento e Desenvolvimento

Portaria nº 001/2014 - Mat. 356082

NAIR PAULO CEBRAL

Arquiteta e Urbanista

CAU nº A04337-8

Matr. 120540 / 12000

Marcia Gentil

Presidente COMAGS PGPC

ID 51.22545-0

CONTRATANTE:

IPHAN

INSTITUTO DO PATRIMÔNIO HISTÓRICO E ARTÍSTICO NACIONAL

REALIZAÇÃO:

retrô

projetos de restauro

PROPRIETÁRIO: INSTITUTO DO PATRIMÔNIO HISTÓRICO E ARTÍSTICO NACIONAL - IPHAN

AUTORIA DO PROJETO: SIMONE VIANA DE SIQUEIRA

CAU: A27684-7 RRT: 3047449

RESPONSÁVEL PELA OBRA: SIMONE VIANA DE SIQUEIRA

CAU: A27684-7

PROJETO: PROJETO DE RESTAURAÇÃO ARQUITETÔNICA SEM ACRÉSCIMO DE ÁREA DA ESTAÇÃO DE GUIA DE PACOBAIBA E DA CASA DO AGENTE

ENDEREÇO: ESTRADA DE FERRO MAUÁ FRAGOSO

Estrada Real de Mauá, 1901 - Magé / RJ

ETAPA: PROJETO EXECUTIVO

CONTEÚDO: ESTAÇÃO DE GUIA DE PACOBAIBA FACHADAS OESTE E SUL DEMOLIR/CONSTRUIR E MODIFICADAS

ESCALA: INDICADA

ARQUIVO: 01-10_P34_ESTAÇÃO_PE_R00


DATA: OUT/2014


DESENHO: VITOR/BRUNO

VISTO:


FISCAL DE CONTRATO: Arq.ª Regina Prado Lima de Souza

TELEFONE: (21) 2233 69 01

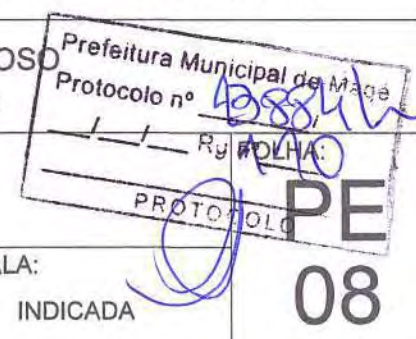


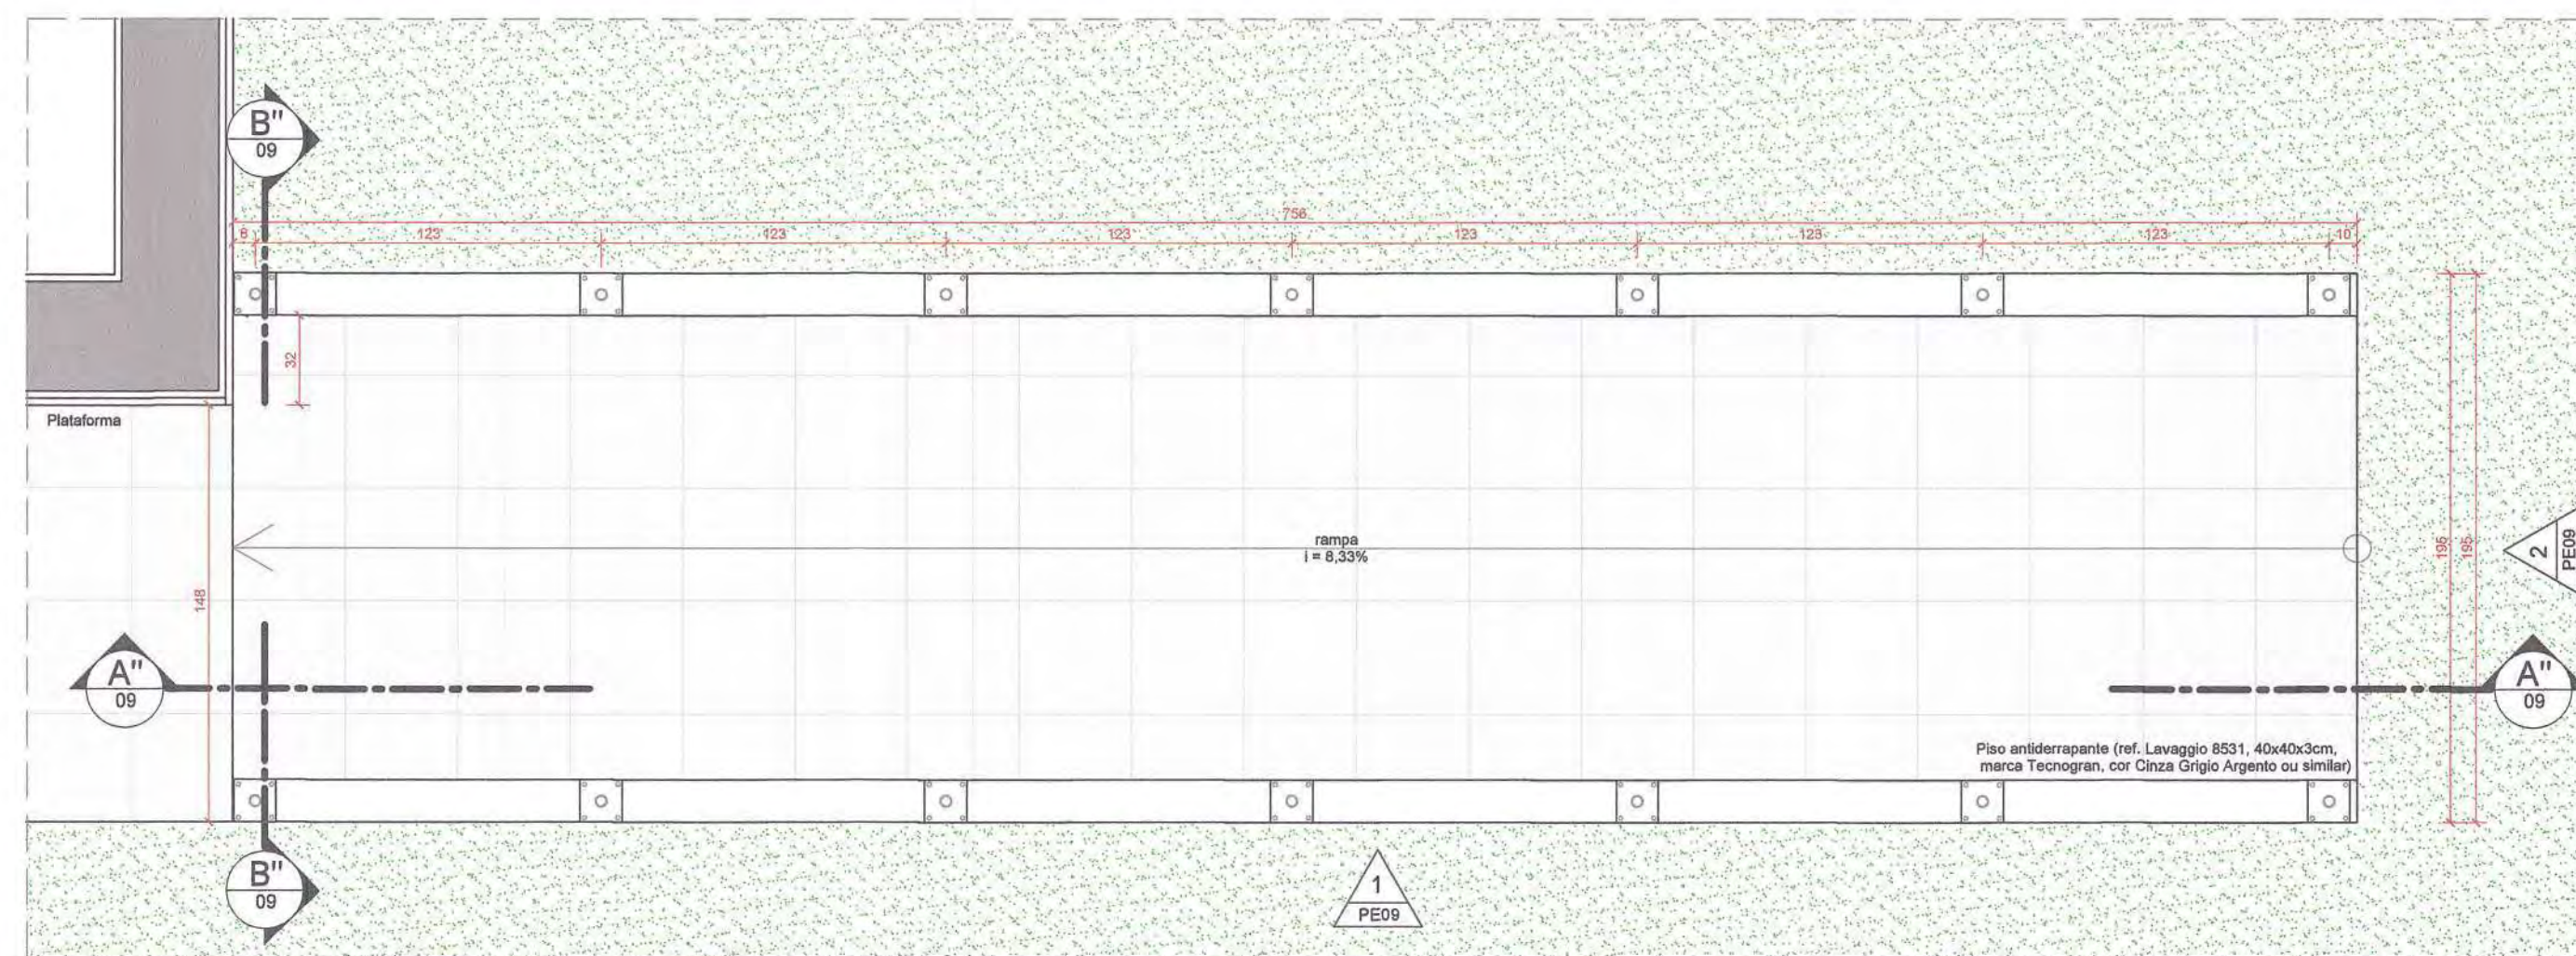


1 PLANTA BAIXA
1:25

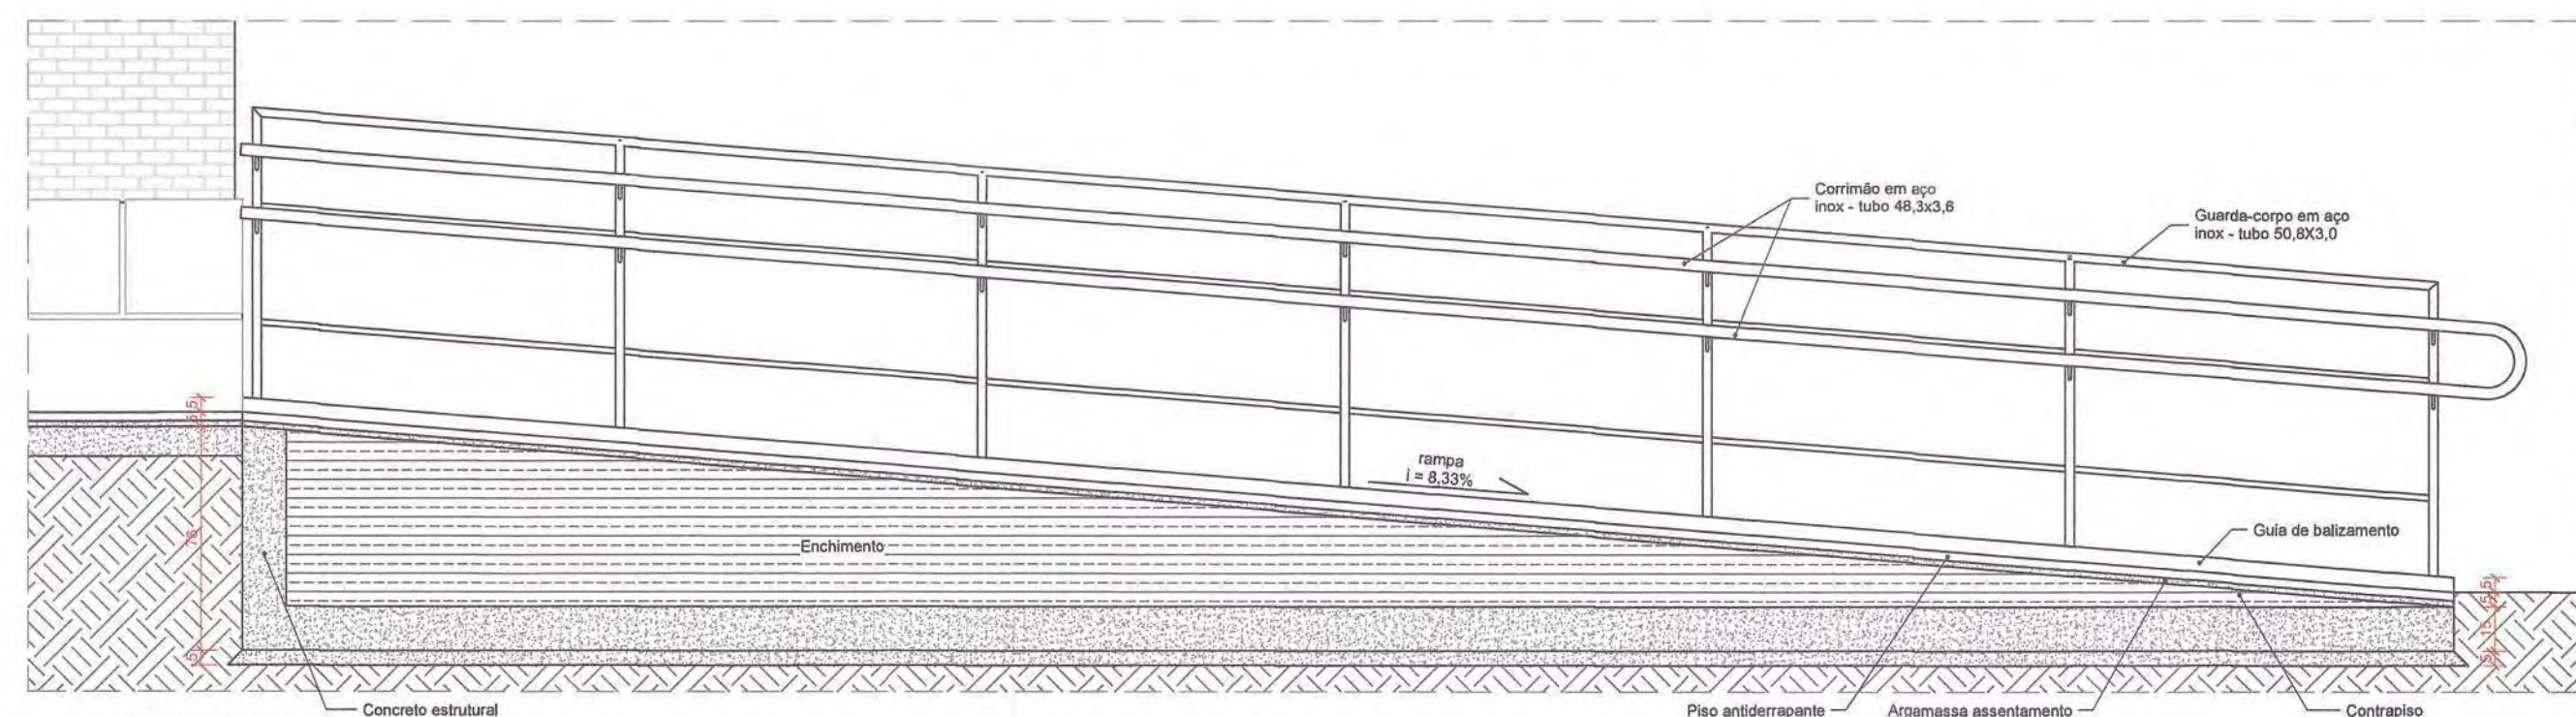


2 CORTE A''
1:25

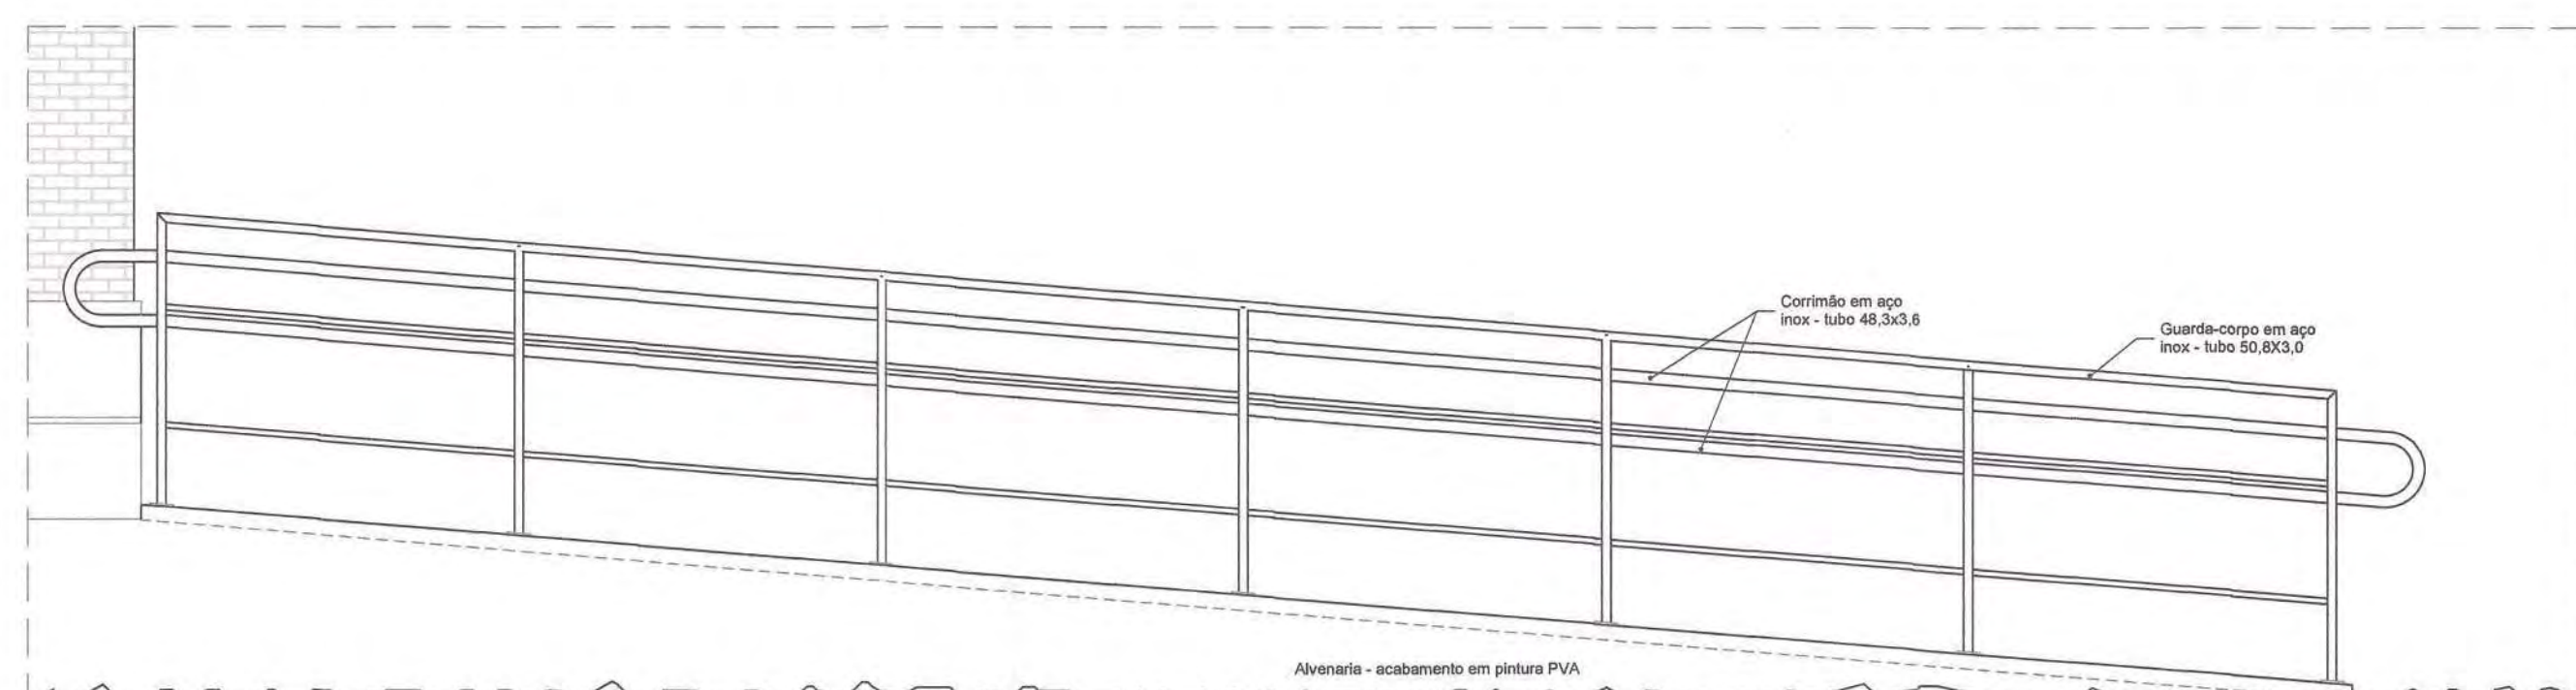


3 VISTA 1
1:25

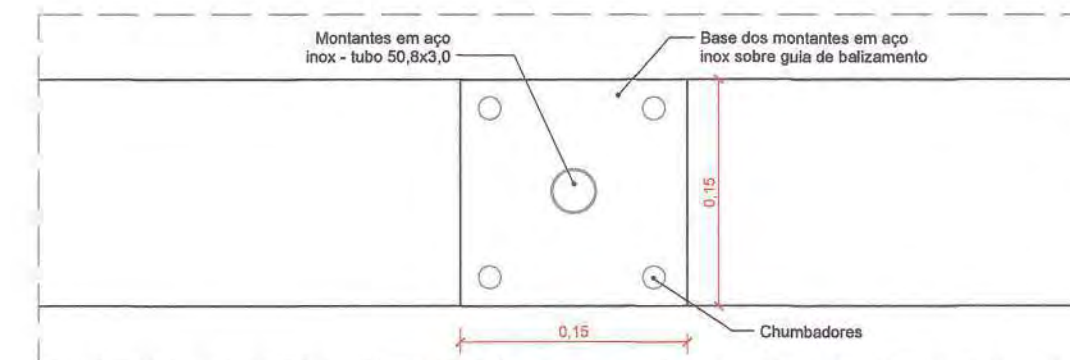


4 FIXAÇÃO DO MONTANTE
1:5

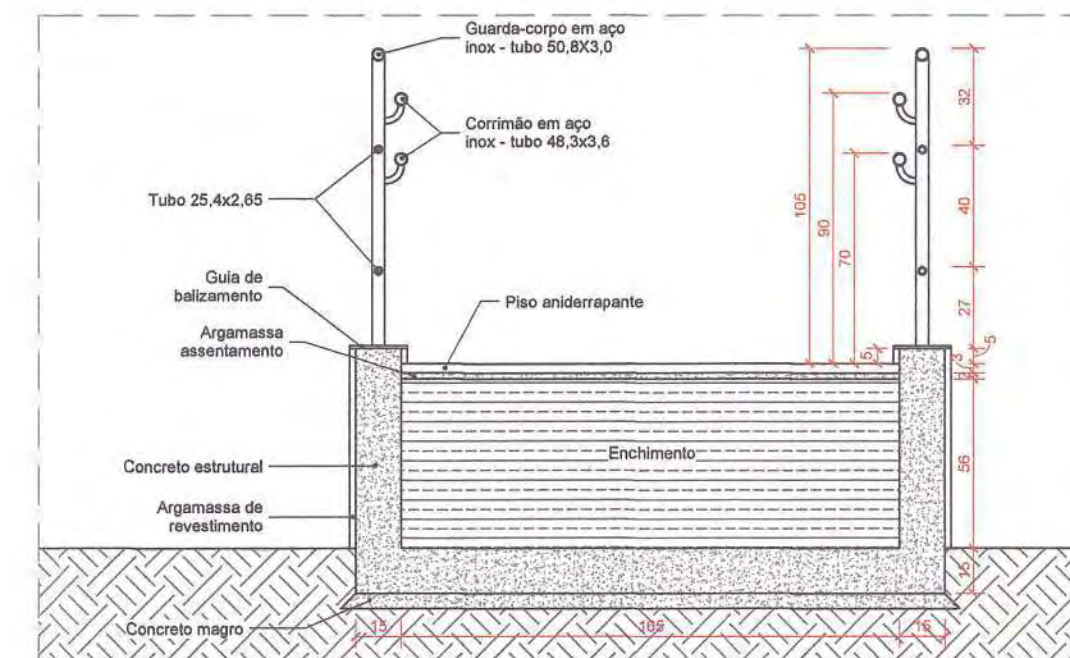

5 CORTE B''
1:25

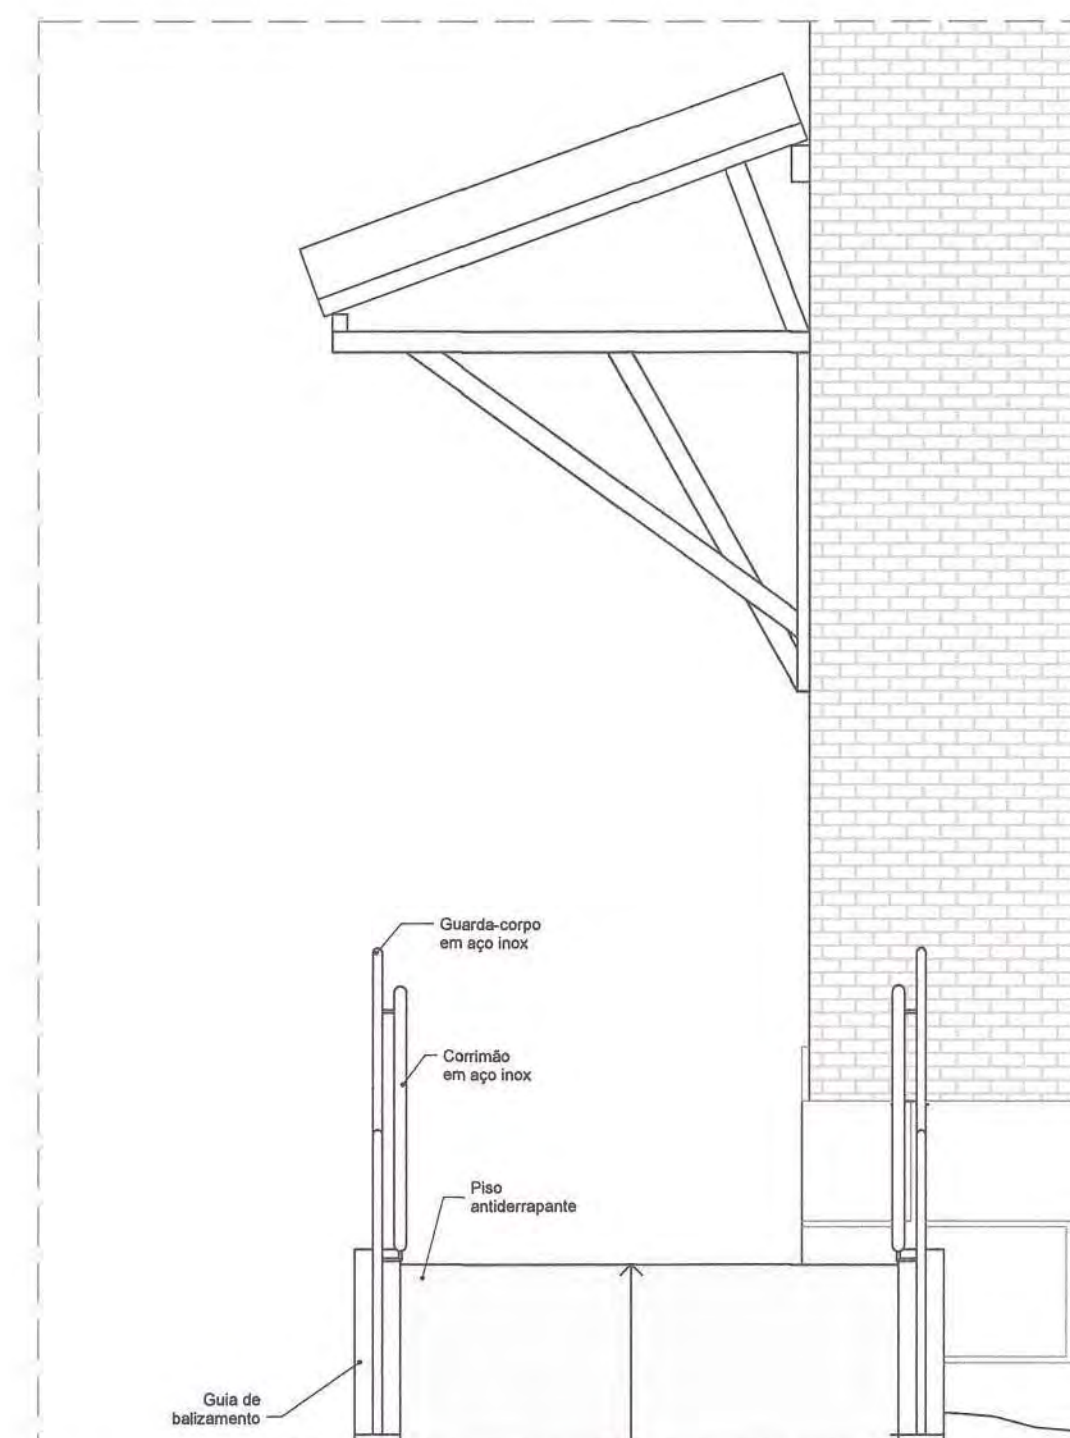

6 VISTA 2
1:25

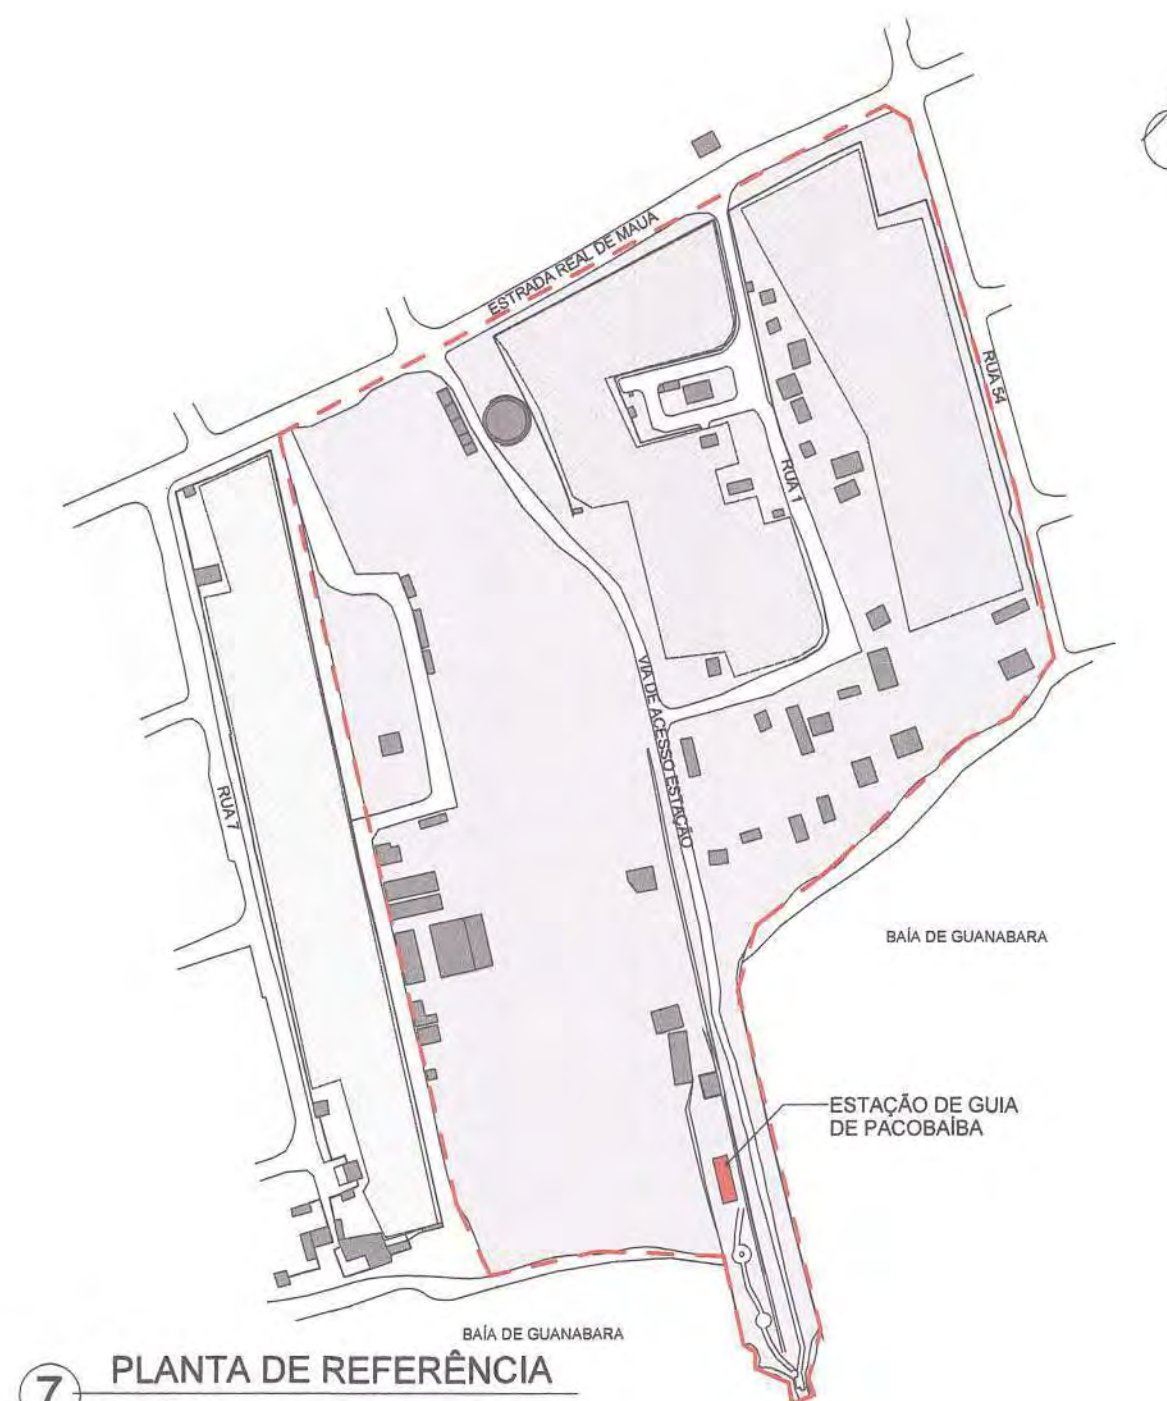

7 PLANTA DE REFERÊNCIA
1:2500

Oss. 1: Todas as esquadrias atuais serão reproduzidas pelas especificadas nos quadros de esquadrias e no caderno de esquadrias. O acabamento das esquadrias externas (L e P) deve ser em verniz (laca externa) e em cores (laca interna) e o acabamento das esquadrias internas deve ser em uma das duas cores.

Oss. 2: Todas as medidas deverão ser verificadas durante a obra.

00	ABRIL/2015	EMISSION INICIAL	
REVISÃO	DATA	DESCRIÇÃO	VISTO
NOTA	DATA	DESCRIÇÃO	VISTO

APROVAÇÃO DO PROJETO:

PREFEITURA MUNICIPAL DE MAGÉ

APROVO

PROCESSO Nº. 10884-105

EM 17 DE JULHO DE 2015

PAULO CESAR BATISTA VAZ
Secretário Municipal de Obras e Urbanismo
Matr. 120610 / 125000

HAIR PAULO CABRAL
Arquiteta e Urbanista
CAU nº A54337-8
Matr. 120610 / 125000

Marcio Gentil
Presidente COMGES PGPC
ID 51:22545-0

CONTRATANTE:

IPHAN

INSTITUTO DO PATRIMÔNIO HISTÓRICO E ARTÍSTICO NACIONAL

REALIZAÇÃO:

RETRÔ - PROJETOS DE RESTAURO

email: retroprojetos@gmail.com

tel/fax: (21) 3258-1834 / 3258-1814

retrô
projetos de restauro

PROPRIETÁRIO: INSTITUTO DO PATRIMÔNIO HISTÓRICO E ARTÍSTICO NACIONAL - IPHAN

AUTORIA DO PROJETO: SIMONE VIANA DE SIQUEIRA

CAU: A27684-7 RRT: 3047449

RESPONSÁVEL PELA OBRA: SIMONE VIANA DE SIQUEIRA

CAU: A27684-7

PROJETO: PROJETO DE RESTAURAÇÃO ARQUITETÔNICA SEM ACRÉSCIMO DE ÁREA DA ESTACÃO DE GUIA DE PACOBAIBA E DA CASA DO AGENTE

ENDEREÇO: ESTRADA DE FERRO MAUÁ FRAGOS

Estrada Real de Mauá, 1901 - Magé / RJ

ETAPA: Prefeitura Municipal de Magé

Protocolo nº 12884-1

Rg: 014-1

PROJETO

PROJETO EXECUTIVO

CONTEÚDO: ESTACÃO DE GUIA DE PACOBAIBA

DETALHES NOVA RAMPA PNE

ESCALA: INDICADA

99

ARQUIVO: 01-10_P34_ESTAÇÃO_PE_R00


DATA: OUT/2014

DESENHO: VITOR/BRUNO

VISTO:

FISCAL DE CONTRATO: TELEFONE: (21) 2233 69 01

Arq.ª Regina Prado Lima de Souza

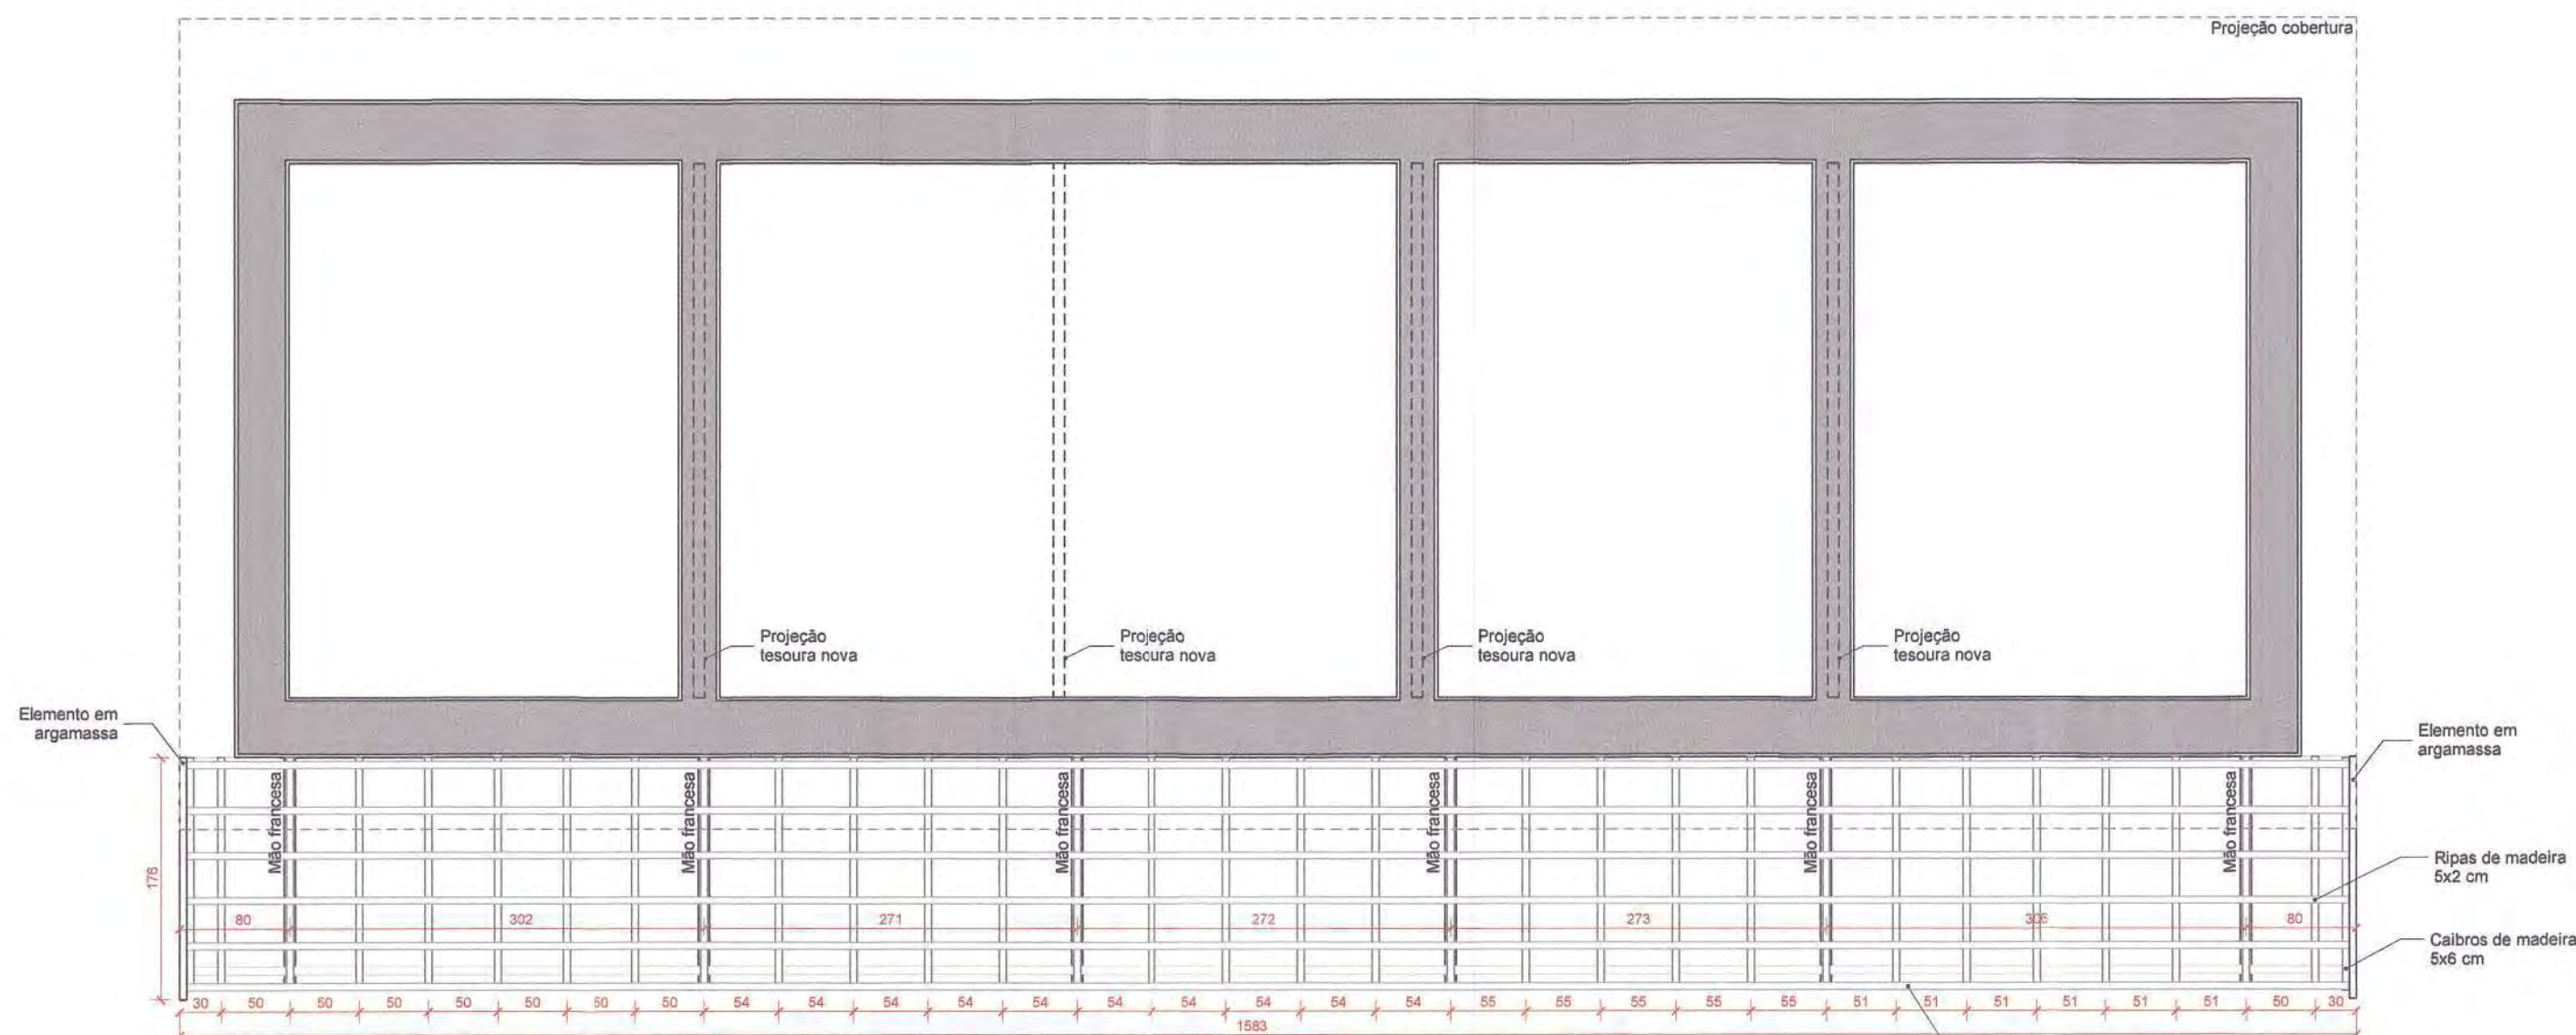


1 PLANTA ALPENDRE - MADEIRAMENTO
1: 60

Todo o madeiramento atual do alpendre será demolido e substituído por uma nova estrutura em madeira, seguindo o desenho e o dimensionamento das peças indicados.




2 PLANTA COBERTURA - MADEIRAMENTO
1: 60

Todo o madeiramento da cobertura atual será demolido e substituído por uma nova estrutura em madeira, seguindo o desenho e o dimensionamento das peças indicados.

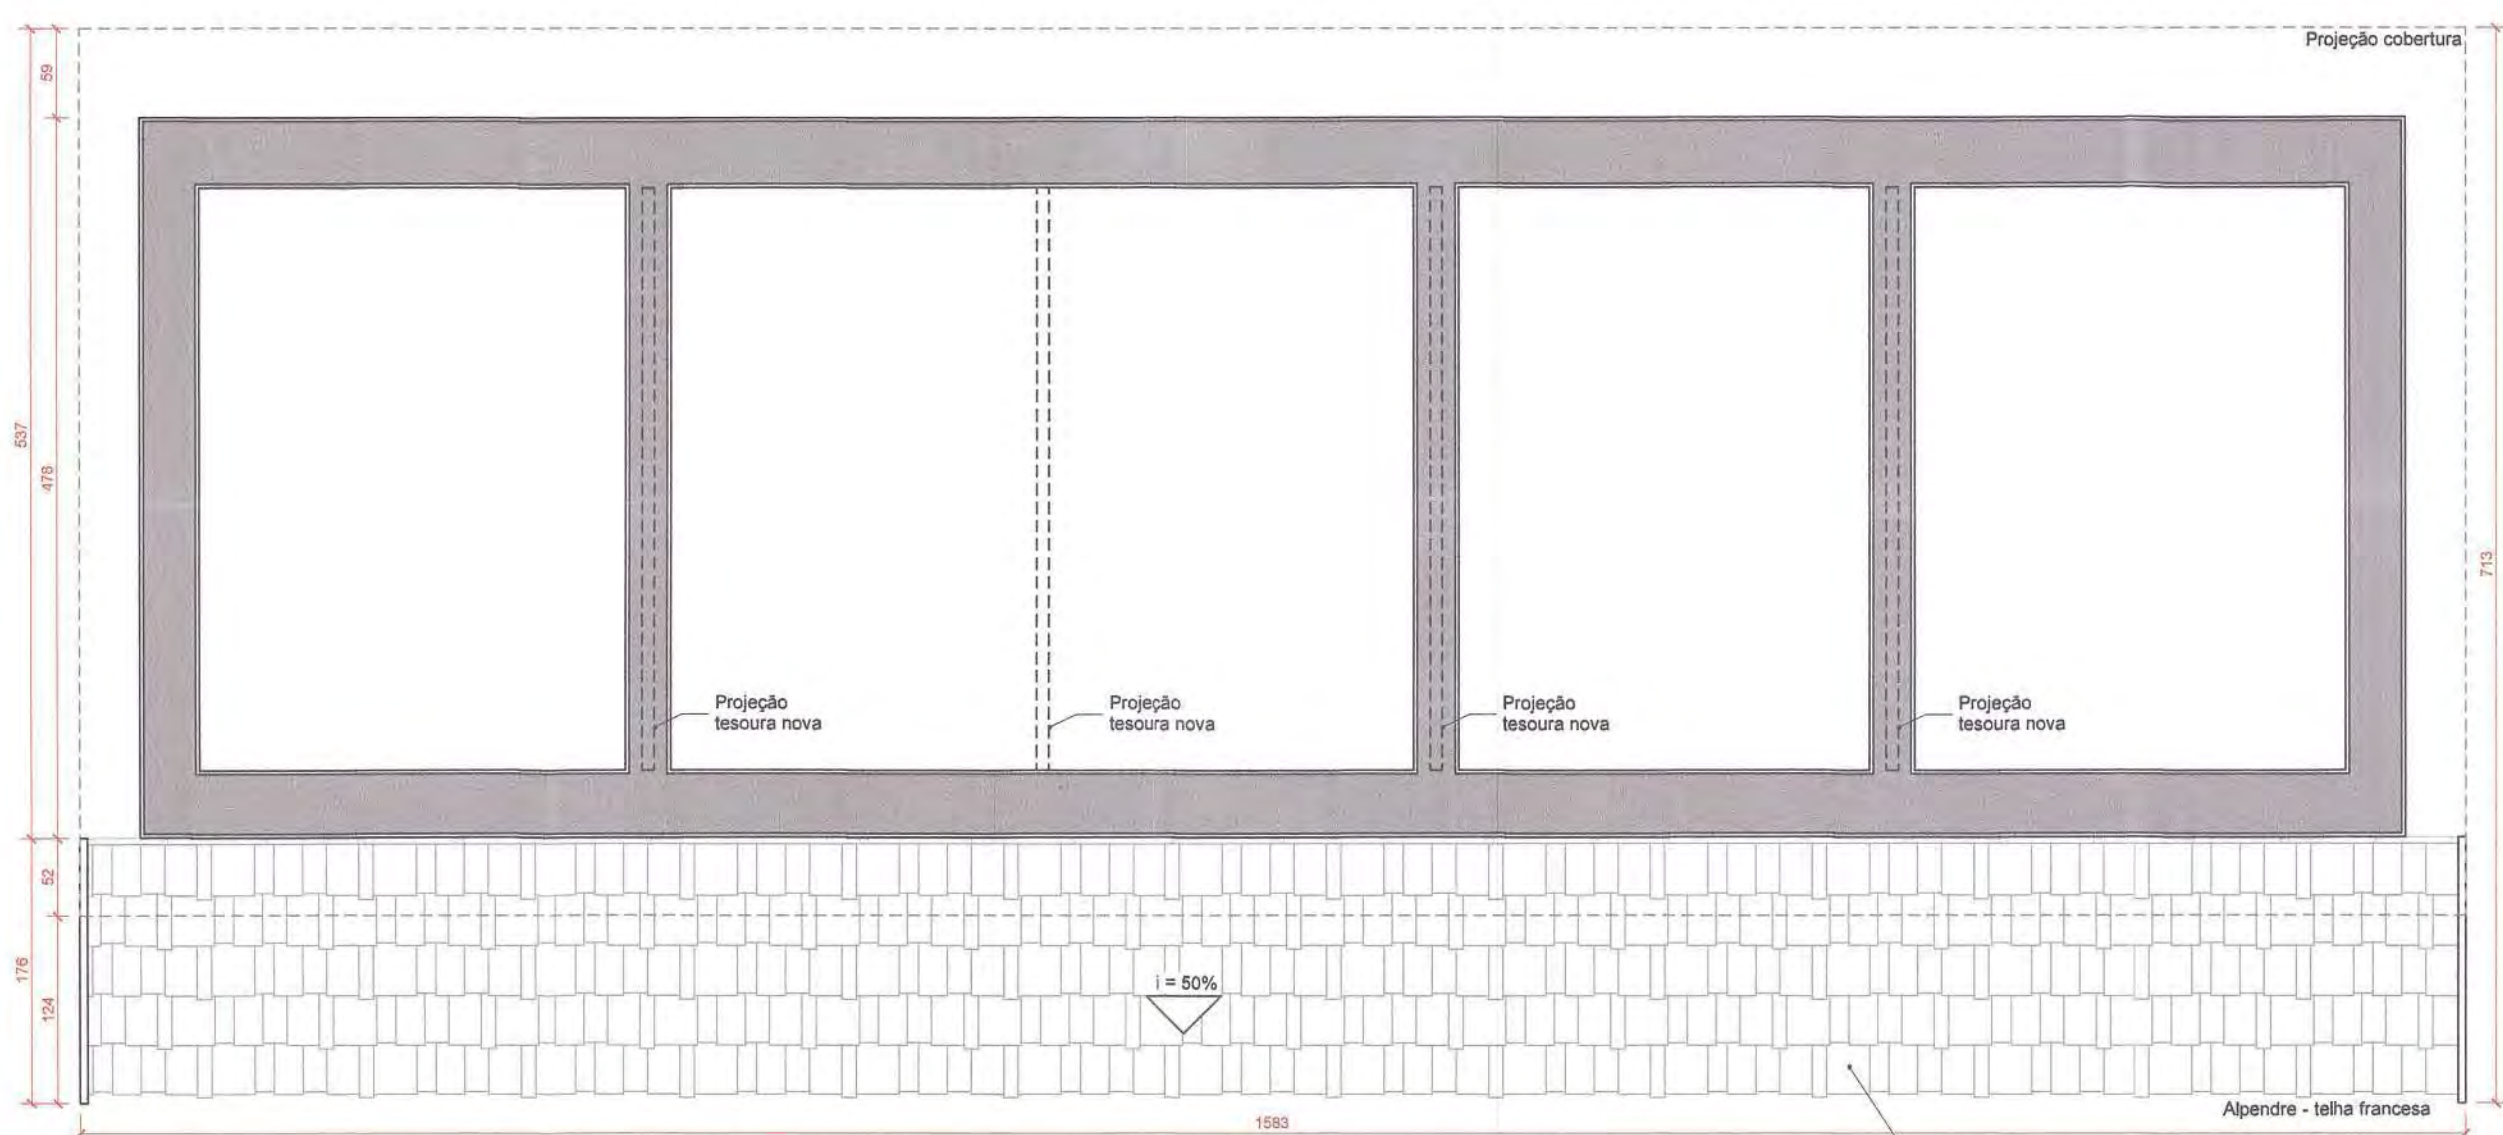


3 PLANTA ALPENDRE - TELHAMENTO
1: 60


As telhas tipo francesas existentes na edificação serão aproveitadas apenas no alpendre. Os procedimentos para tratamento dessas telhas estão indicados no Termo de Referência.

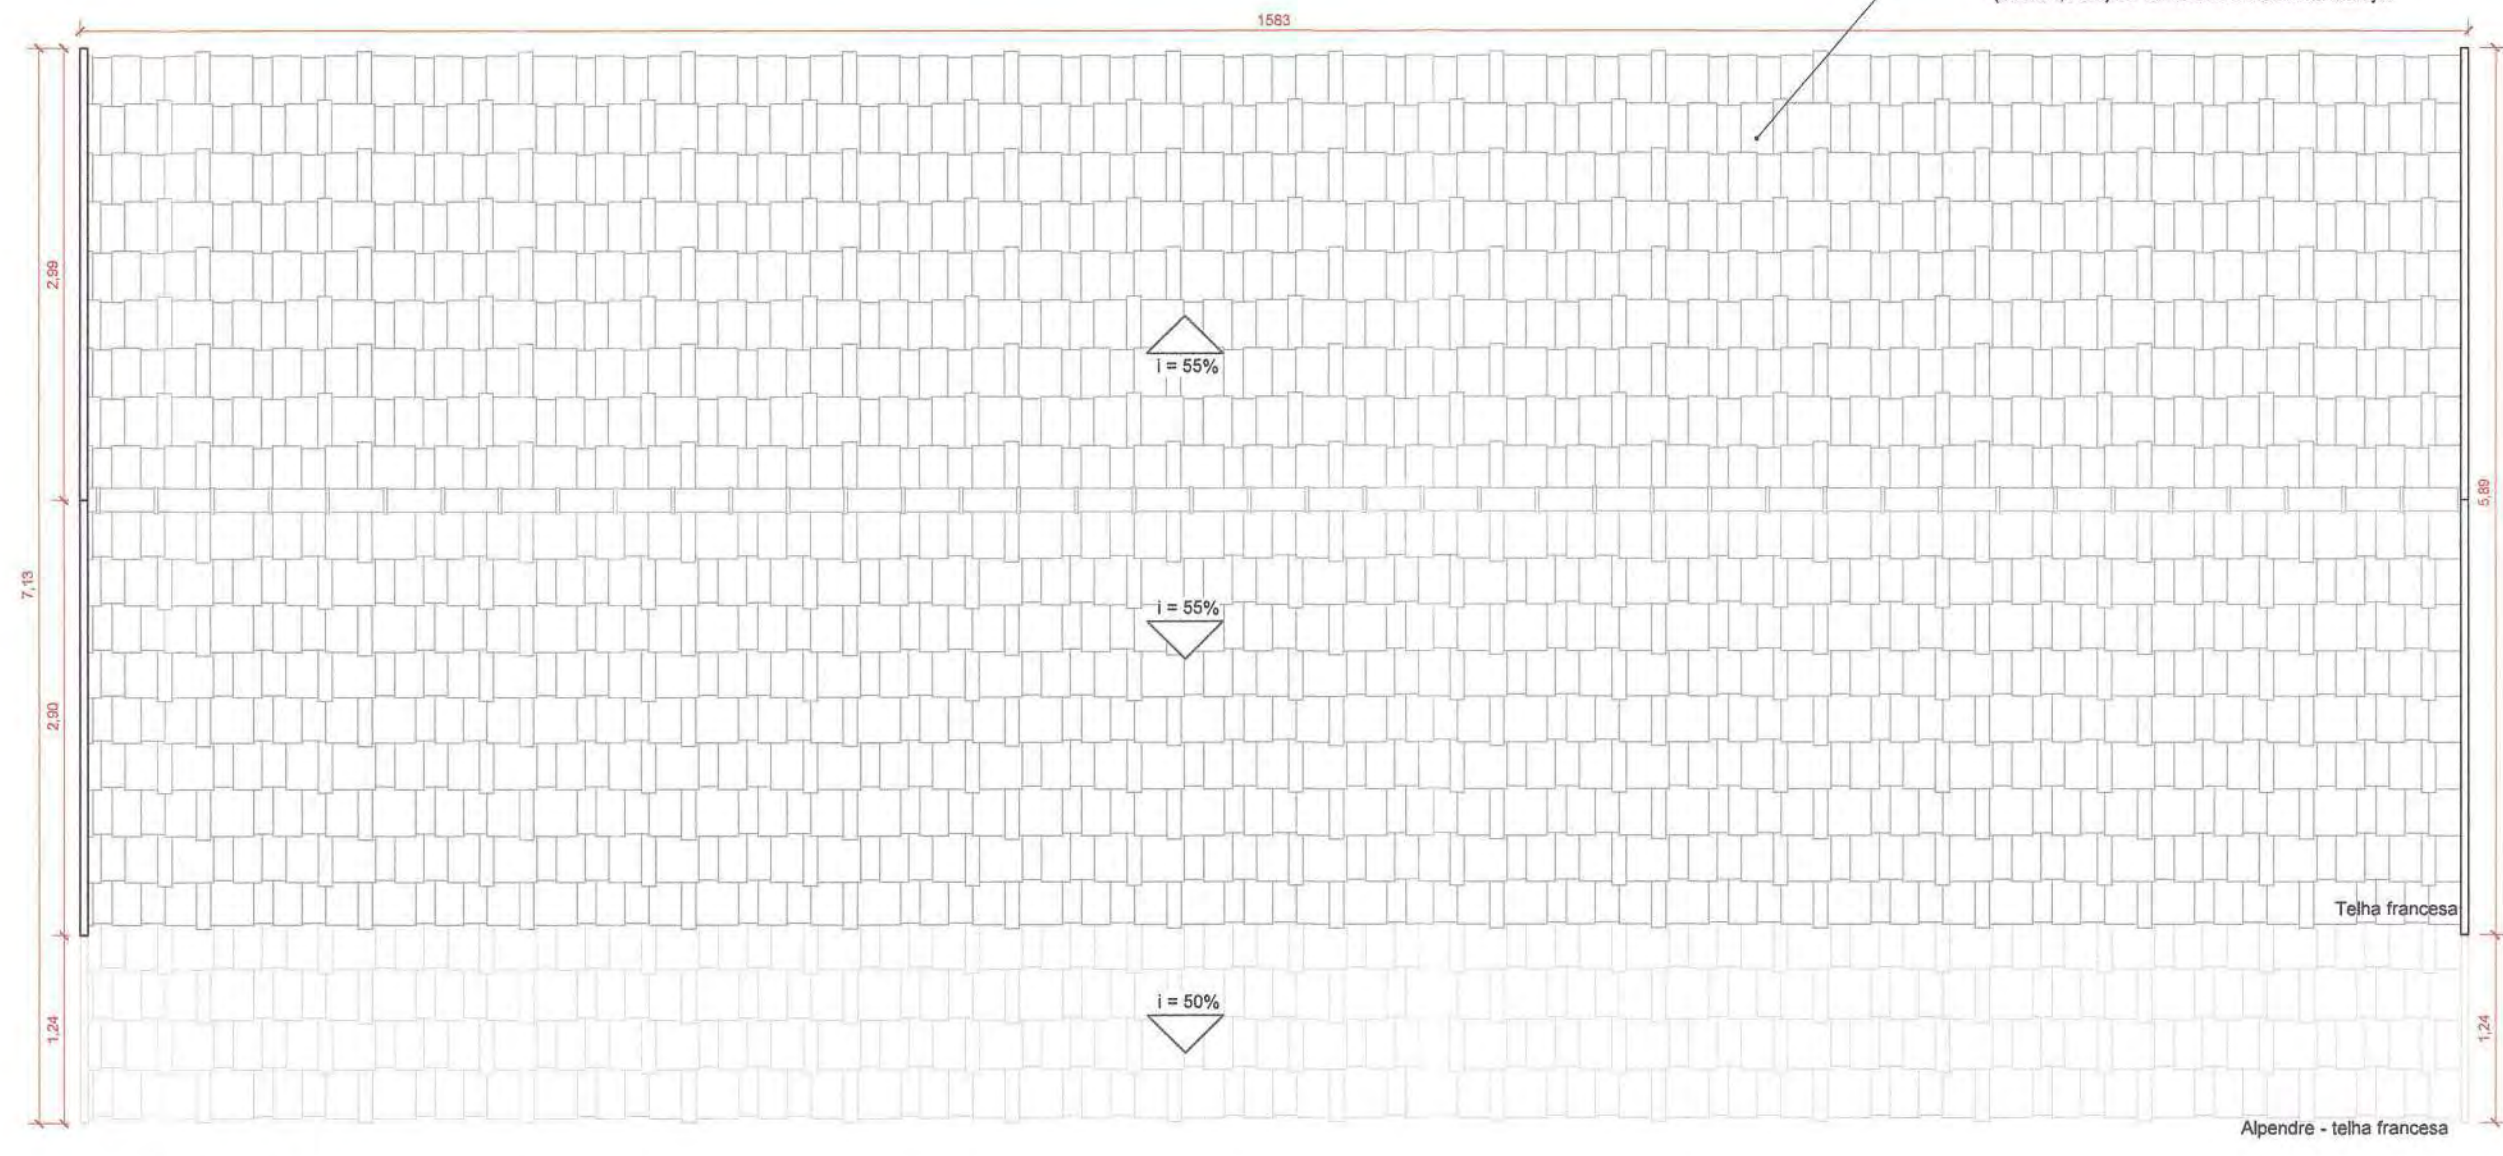


4 PLANTA COBERTURA
1: 60

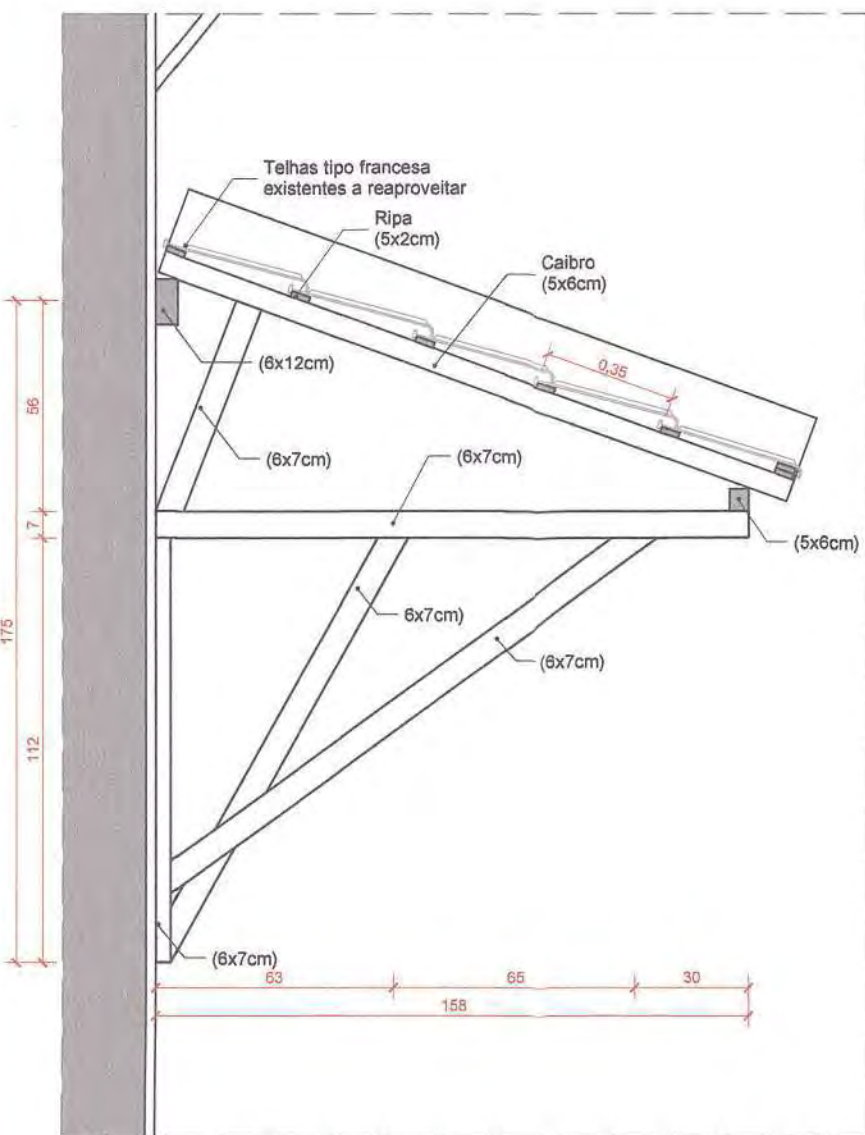

5 DETALHE NOVA MÃO FRANCESA ALPENDRE
1: 20

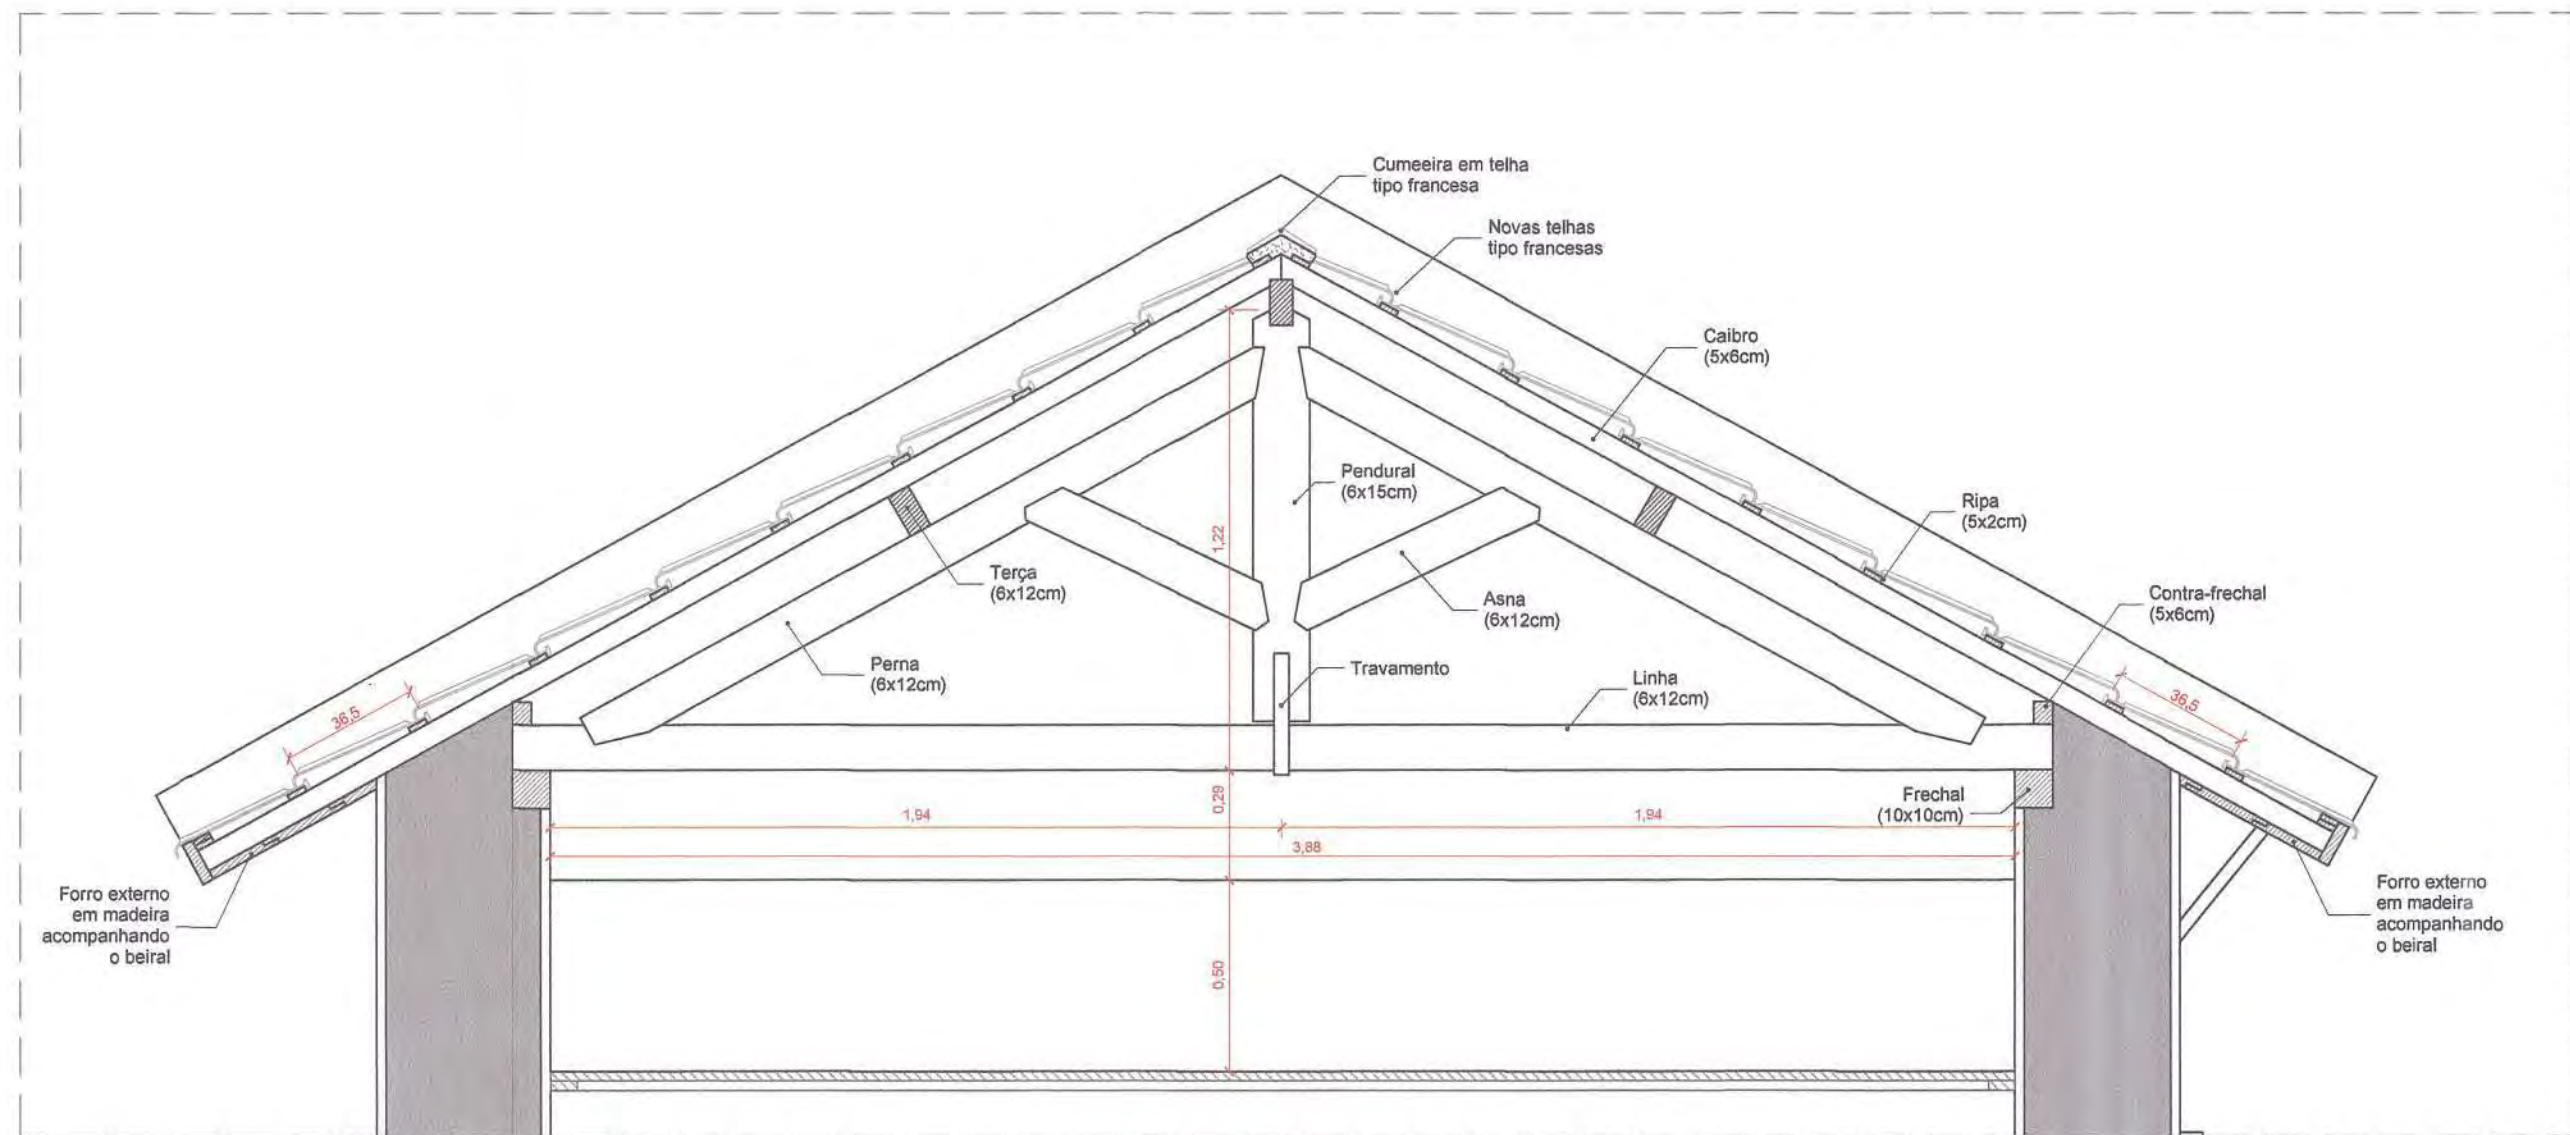

6 DETALHE TESOURA NOVA
1: 20

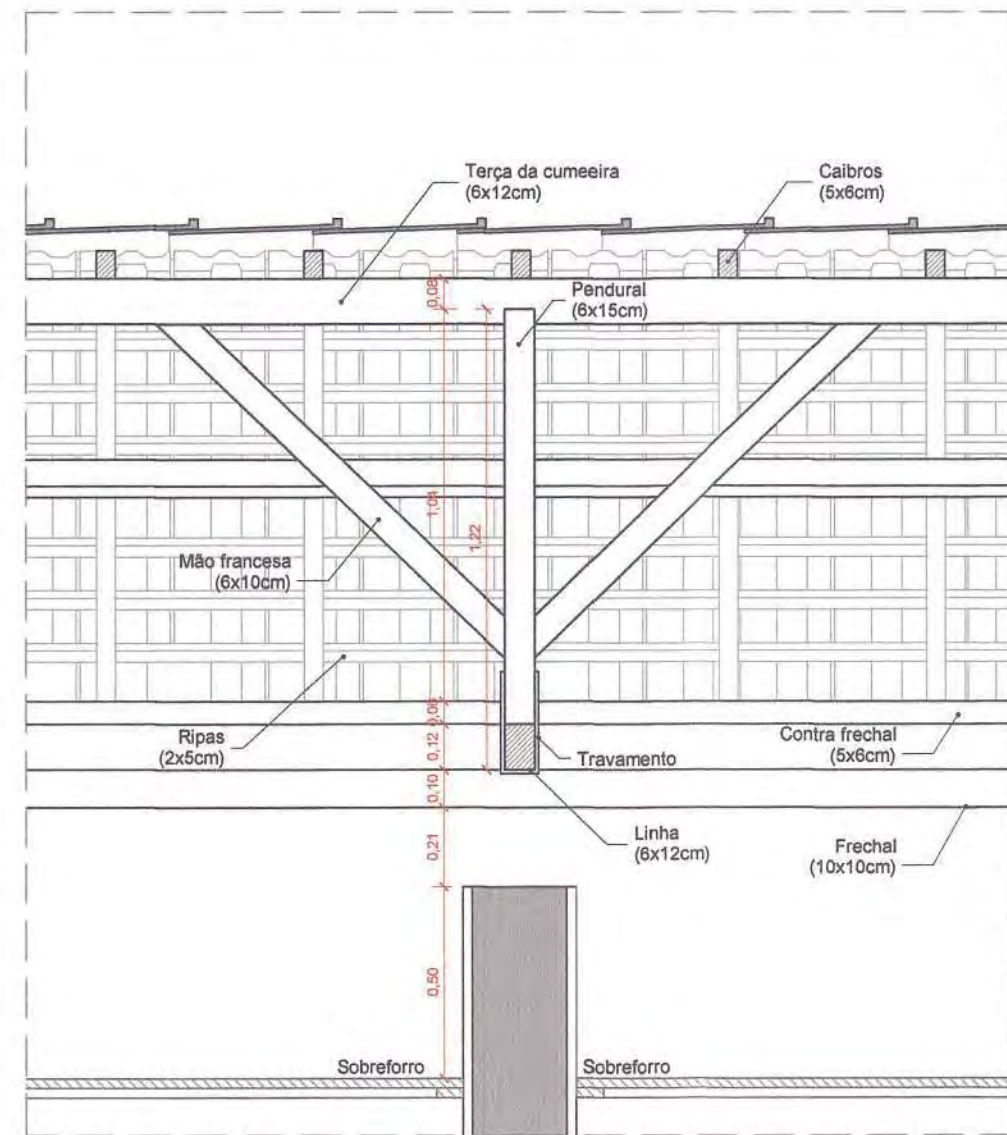

7 DETALHE TESOURA NOVA
1: 20

QUADRO SÍNTESE - NOVA ESTRUTURA COBERTURA			
Telhas tipo francesas (Ref.: fornecedora Cerâmica Marajó ou similar)			
PEÇAS	QUANTIDADE	DIMENSÕES (LxH)	ESPAÇAMENTO
Ripas	22	5 X 2 cm	36,5 cm
Calibros	66	5 X 6 cm	50 cm
Terças	03	6 X 12 cm	1,2 cm
Frechal	02	10 X 10 cm	-
Contra-frechal	02	5 X 6 cm	-
Tesouras	04	3,88 X 1,22 cm	Variaível

Obs 1: todo o madeiramento da cobertura atual será demolido e substituído por uma nova estrutura em madeira, seguindo o desenho e o dimensionamento das peças indicados nessa planilha.

Obs 2: as telhas tipo francesas existentes serão substituídas por novas telhas da mesma tipologia. Diante disso, o desenho da cobertura modificada foi realizado utilizando as dimensões da telha tipo 'francesa' quadrada (40 x 24,5 cm) da fornecedora Cerâmica Marajó. Caso durante as obras de restauração opte-se por utilizar outro fornecedor, o desenho deverá ser adaptado pela empresa CONTRATADA para as dimensões do mesmo tipo de telha do fornecedor escolhido.


QUADRO SÍNTESE - ESTRUTURA ALPENDRE			
Telhas tipo francesas existentes			
PEÇAS	QUANTIDADE	DIMENSÕES (LxH)	ESPAÇAMENTO
Ripas	07	5 X 2 cm	35 cm
Calibros	32	5 X 6 cm	Variaível
Mãos-francesas	06	1,58 X 1,75 cm	Variaível

Obs 1: todo o madeiramento atual do alpendre será demolido e substituído por uma nova estrutura em madeira, seguindo o desenho e o dimensionamento das peças indicados.

Obs 2: as telhas tipo francesas existentes na edificação serão reaproveitadas apenas no alpendre. Os procedimentos para tratamento dessas telhas estão indicados no Termo de Referência.



8 PLANTA DE REFERÊNCIA - TESOURAS NOVAS
1: 150

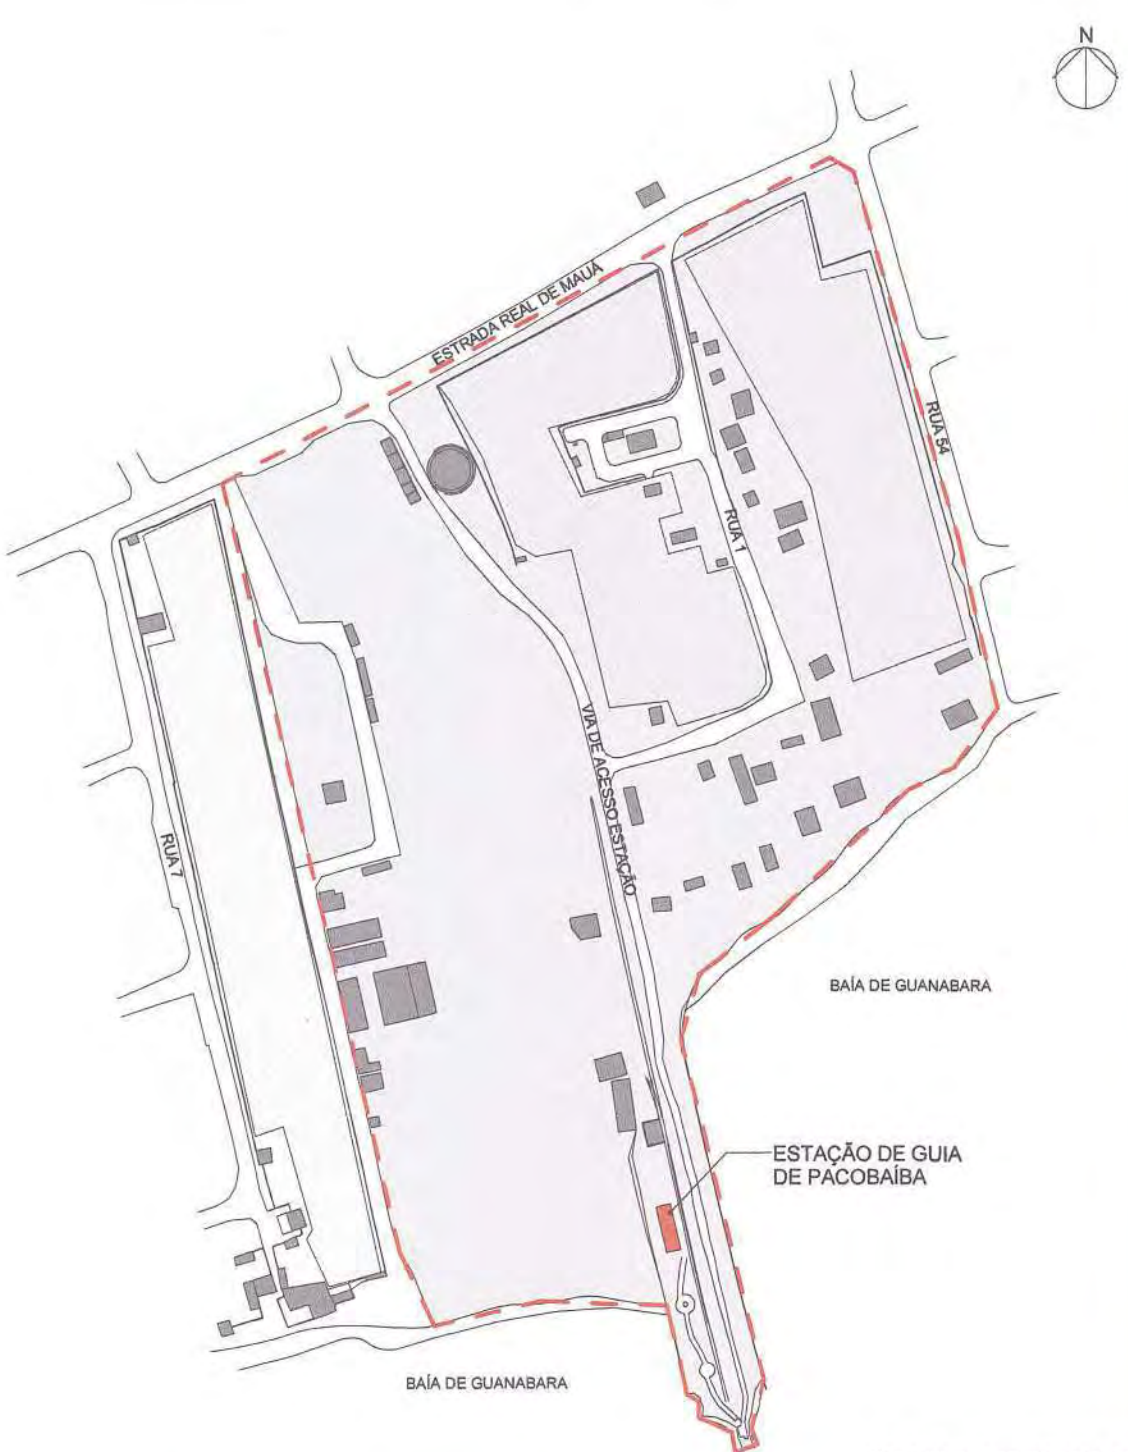

9 PLANTA DE REFERÊNCIA
1: 2500

Obs: 1: todas as especificações atuais serão reproduzidas pelas especificações nos quadros de materiais e no sistema de estrutura. O acionamento das especificações externas (L e P) deve ser em verso (lado externo) e o acionamento interno deve ser em verso (lado interno).

Obs: 2: todas as medidas deverão ser verificadas durante a obra.

00	ABRIL/2015	EMISSION INICIAL	
REVISÃO	DATA	DESCRIÇÃO	VISTO
NOTA	DATA	DESCRIÇÃO	VISTO

APROVAÇÃO DO PROJETO:

PREFEITURA MUNICIPAL DE MAGÉ

APROVO

PROCESSO Nº: 13584/15

EM 27 DE JULHO DE 2015

HAIR PAULICABRAL
Arquiteta e Urbanista
CAU nº AD4357-8
Matr. 120510

Marcia Gentil
Presidente COMGES PGPC
ID 5172545-0

CONTRATANTE:

IPHAN INSTITUTO DO PATRIMÔNIO HISTÓRICO E ARTÍSTICO NACIONAL

REALIZAÇÃO:

RETRO - PROJETOS DE RESTAURAO
email: retroprojetos@gmail.com
telefone: (21) 3258-1834 / 3258-1814

retrô
projetos de restauro

PROPRIETÁRIO: INSTITUTO DO PATRIMÔNIO HISTÓRICO E ARTÍSTICO NACIONAL - IPHAN

AUTORIA DO PROJETO: SIMONE VIANA DE SIQUEIRA
CAU: A27684-7
RRT: 3047448

RESPONSÁVEL PELA OBRA: SIMONE VIANA DE SIQUEIRA
CAU: A27684-7

PROJETO: PROJETO DE RESTAURAÇÃO ARQUITETÔNICA SEM ACRÉSCIMO DE ÁREA DA ESTACÃO DE GUIA DE PACOBAIBA E DA CASA DO AGENTE

ENDEREÇO: ESTRADA DE FERRO MAUÁ FRAGOSO
Estrada Real de Mauá, 1901 - Magé / RJ

ETAPA: PROJETO EXECUTIVO

CONTEÚDO: ESTACÃO DE GUIA DE PACOBAIBA COBERTURA

ARQUIVO: 01-10_P34_ESTACÃO_PE_R00

FISCAL DE CONTRATO: ARO: REGINA PRADO LIMA DE SOUZA


DATA: OUT/2014

DESENHO: VITOR/BRUNO


VISTO:

ESCALA: INDICADA


10

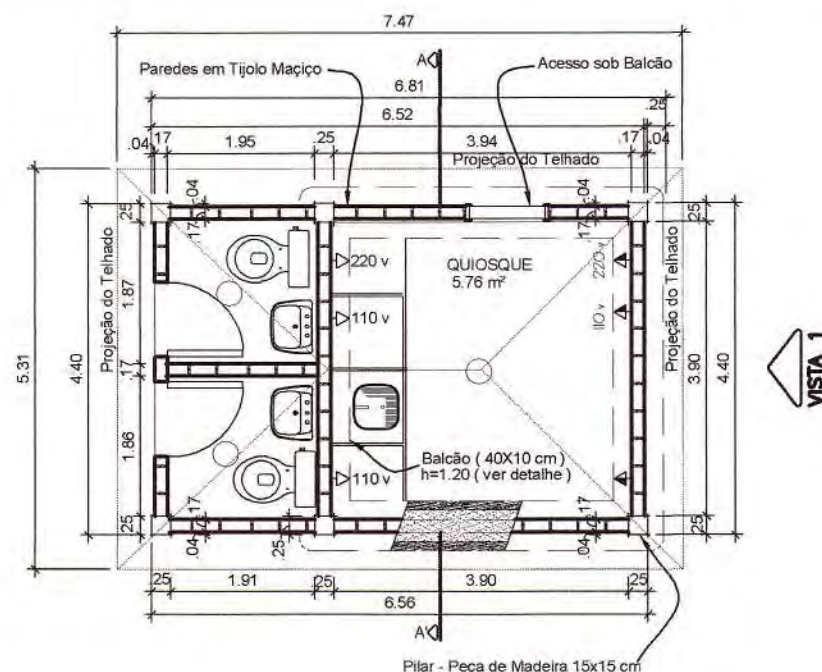


① PLANTA BAIXA
Esc.: 1/100

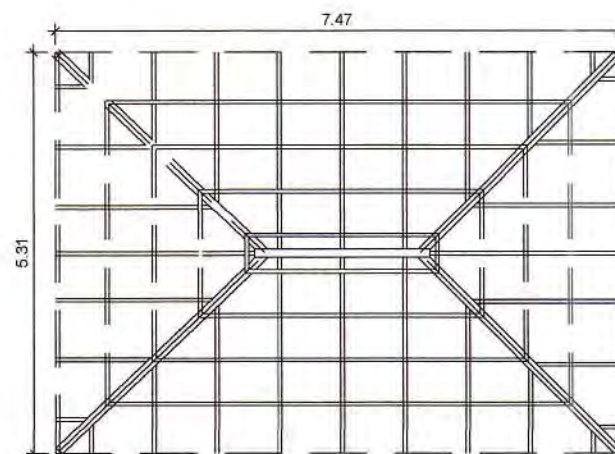


② DET. MADEIRAMENTO TELHADO
Esc.: 1/100

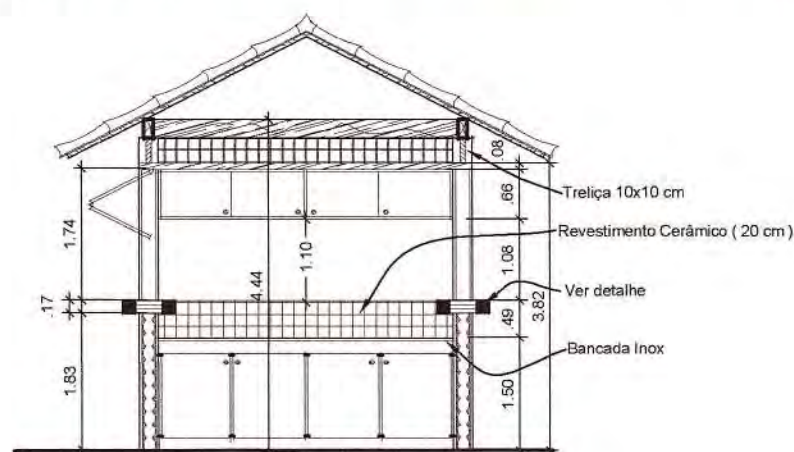


③ CORTE AA'
Esc.: 1/100

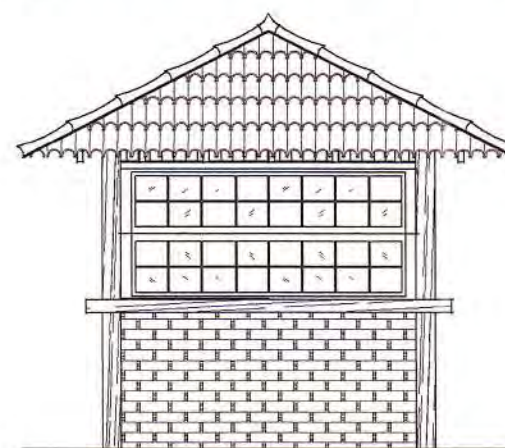

④ FACHADA 1
Esc.: 1/100

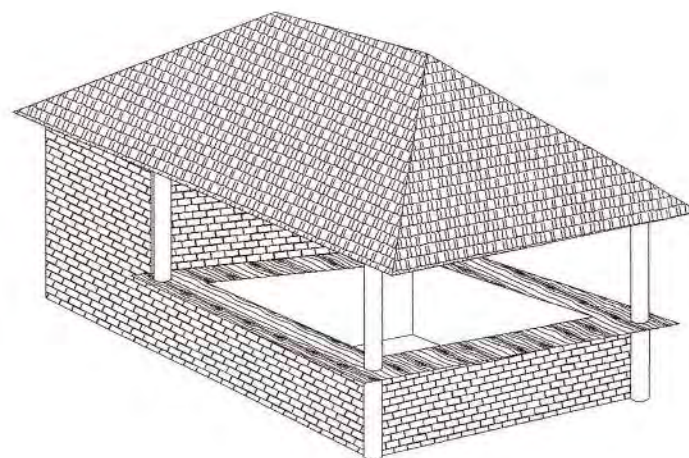

⑤ PERSPECTIVA
SEM ESCALA

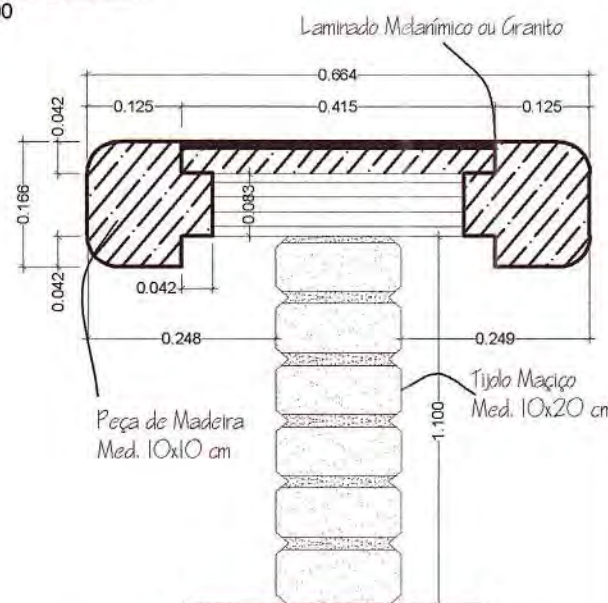

⑥ DETALHE BALCÃO
Esc.: 1/10



Thiago Santos Mathias da Fonseca
Chefe do ETRS/Arquiteto e Urbanista
Superintendência IPHAN/RJ
Matrícula: 3382873

Marcio Gentil
Presidente COMGES PGPC
ID 51.22545-0

		PREFEITURA MUNICIPAL DE MAGÉ SECRETARIA MUNICIPAL DE HABITAÇÃO E URBANISMO DIRETORIA DE PROJETOS E ORÇAMENTOS AVENIDA SIMÃO DA MOTTA, N°925, SOBRADO - CENTRO - MAGÉ - R.J. E-MAIL: habitacao@mage.rj.gov.br TEL.: 21.26330461	
PROJETO: - PROJETO DOS QUIOSQUES COM BANHEIROS - PROJETO BÁSICO DE ARQUITETURA E URBANISMO DE REQUALIFICAÇÃO DO COMPLEXO FERROVIÁRIO DE GUIA DE PACOBAIBA - 5° DISTRITO DE MAGÉ			
LOCALIZAÇÃO: ESTRADA DE FERRO MAUÁ FRAGOSO - ESTRADA REAL DE MAUÁ, 1901 - MAGÉ / RJ			
PRPA:		Documento assinado digitalmente EDUARDO DOS SANTOS BARROS Data: 17/01/2022 10:25:09-0300 Verifique em https://verificador.itl.br	
		EDUARDO DOS SANTOS BARROS MATR. 167832	
SECRETÁRIO MUNICIPAL DE HABITAÇÃO E URBANISMO		Documento assinado digitalmente MARCUS VINICIUS MARTINHO PENCAI Data: 18/04/2022 15:37:49-0300 Verifique em https://verificador.itl.br	
		MARCUS VINICIUS MARTINHO PENCAI MATR. 361339	
ASSUNTO: PLANTA BAIXA, DETALHE DE MADEIR. DO TELHADO, CORTE, FACHADA, PERSPECTICA E VISTA DO BALCÃO.		DATA: 17/07/2022	ESC: INDICADA
		REV: R00	02 03



Thiago Santos Mathias da Fonseca
Chefe do ETRS/Arquiteto e Urbanista
Superintendência IPHAN/RJ
Matrícula: 3382873

Marcio Gentil
Presidente COMGES PGPC
ID 51.22545-0

		PREFEITURA MUNICIPAL DE MAGÉ SECRETARIA MUNICIPAL DE HABITAÇÃO E URBANISMO DIRETORIA DE PROJETOS E ORÇAMENTOS AVENIDA SIMÃO DA MOTTA, N°925, SOBRADO - CENTRO - MAGÉ - R.J. E-MAIL: habitacao@mage.rj.gov.br TEL.: 21.26330461	
PROJETO: - PROJETO BÁSICO DA PISTA DE SKATE - PROJETO BÁSICO DE ARQUITETURA E URBANISMO DE REQUALIFICAÇÃO DO COMPLEXO FERROVIÁRIO DE GUIA DE PACOBAÍBA - 5° DISTRITO DE MAGÉ			
LOCALIZAÇÃO: ESTRADA DE FERRO MAUÁ FRAGOSO - ESTRADA REAL DE MAUÁ, 1901 - MAGÉ / RJ			
PRPA:		Documento assinado digitalmente EDUARDO DOS SANTOS BARROS Data: 17/01/2022 10:29:08-0300 Verifique em https://verificador.iti.br	
		EDUARDO DOS SANTOS BARROS MATR. 167832	
SECRETÁRIO MUNICIPAL DE HABITAÇÃO E URBANISMO		Documento assinado digitalmente MARCUS VINICIUS MARTINHO PENCAI Data: 18/04/2022 15:39:06-0300 Verifique em https://verificador.iti.br	
		MARCUS VINICIUS MARTINHO PENCAI MATR. 361339	
ASSUNTO: PLANTA BAIXA DA PISTA DE SKATE.		DATA: 17/07/2022	ESC: INDICADA
		REV: R00	03 03
		N° DO PROCESSO:	

01 PLANTA BAIXA
ESCALA 1:200